


SINT-BERNARDTSTRAAT 14A  
9000 GENT

PLATTEGROND

SCHAAL : 1:100

N : ↙

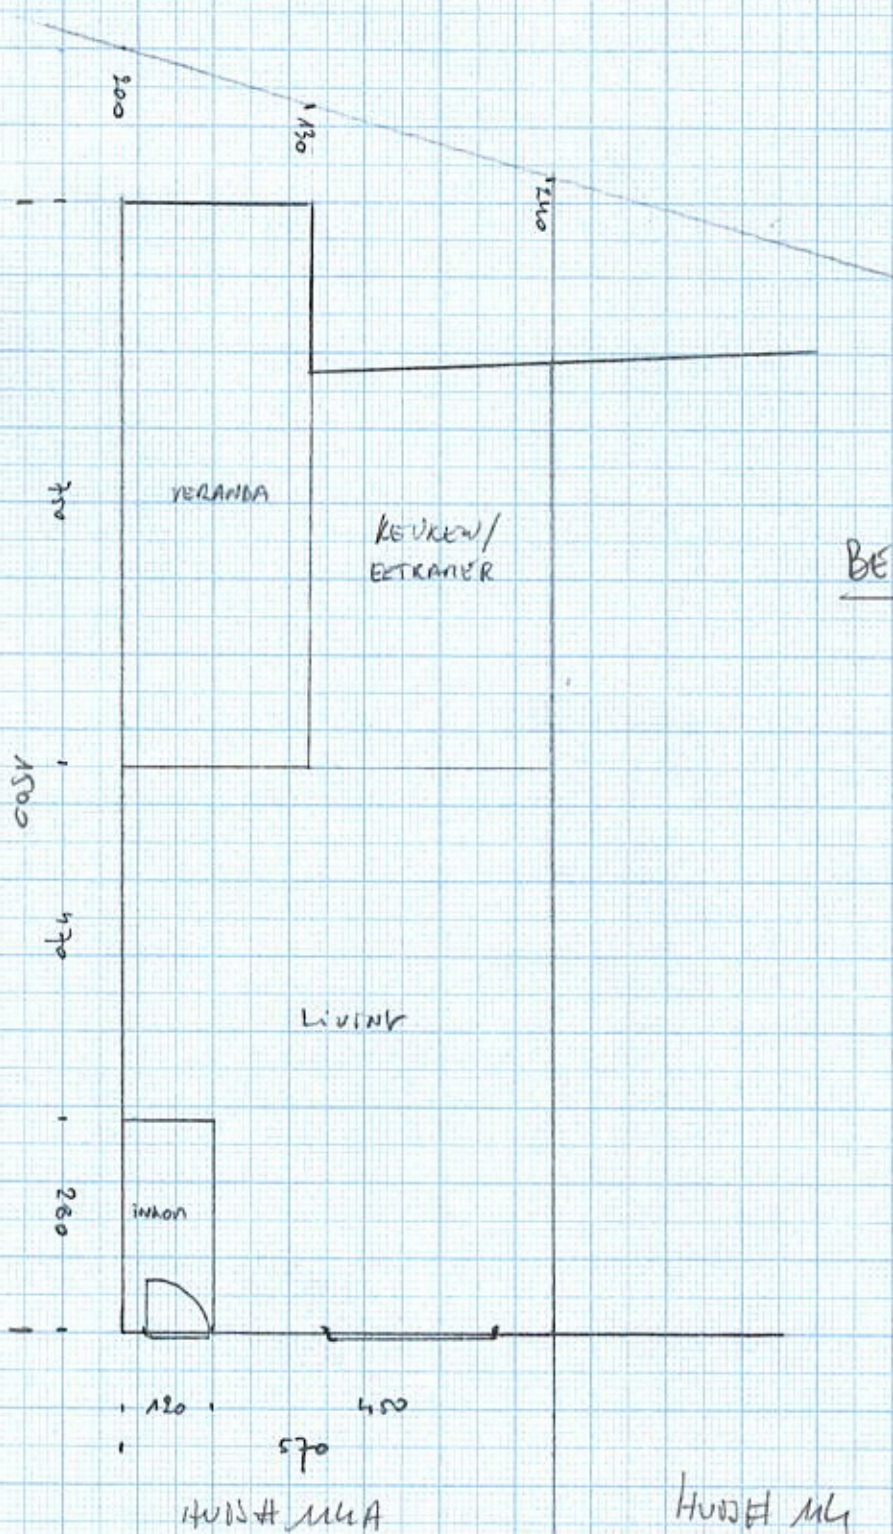

BESTAANDE SITUATIE