


SINT-BERHADE STRAAT MUA
3000 GENT

PLATTEGROND

SCHAAL : 1:100

N : ↙

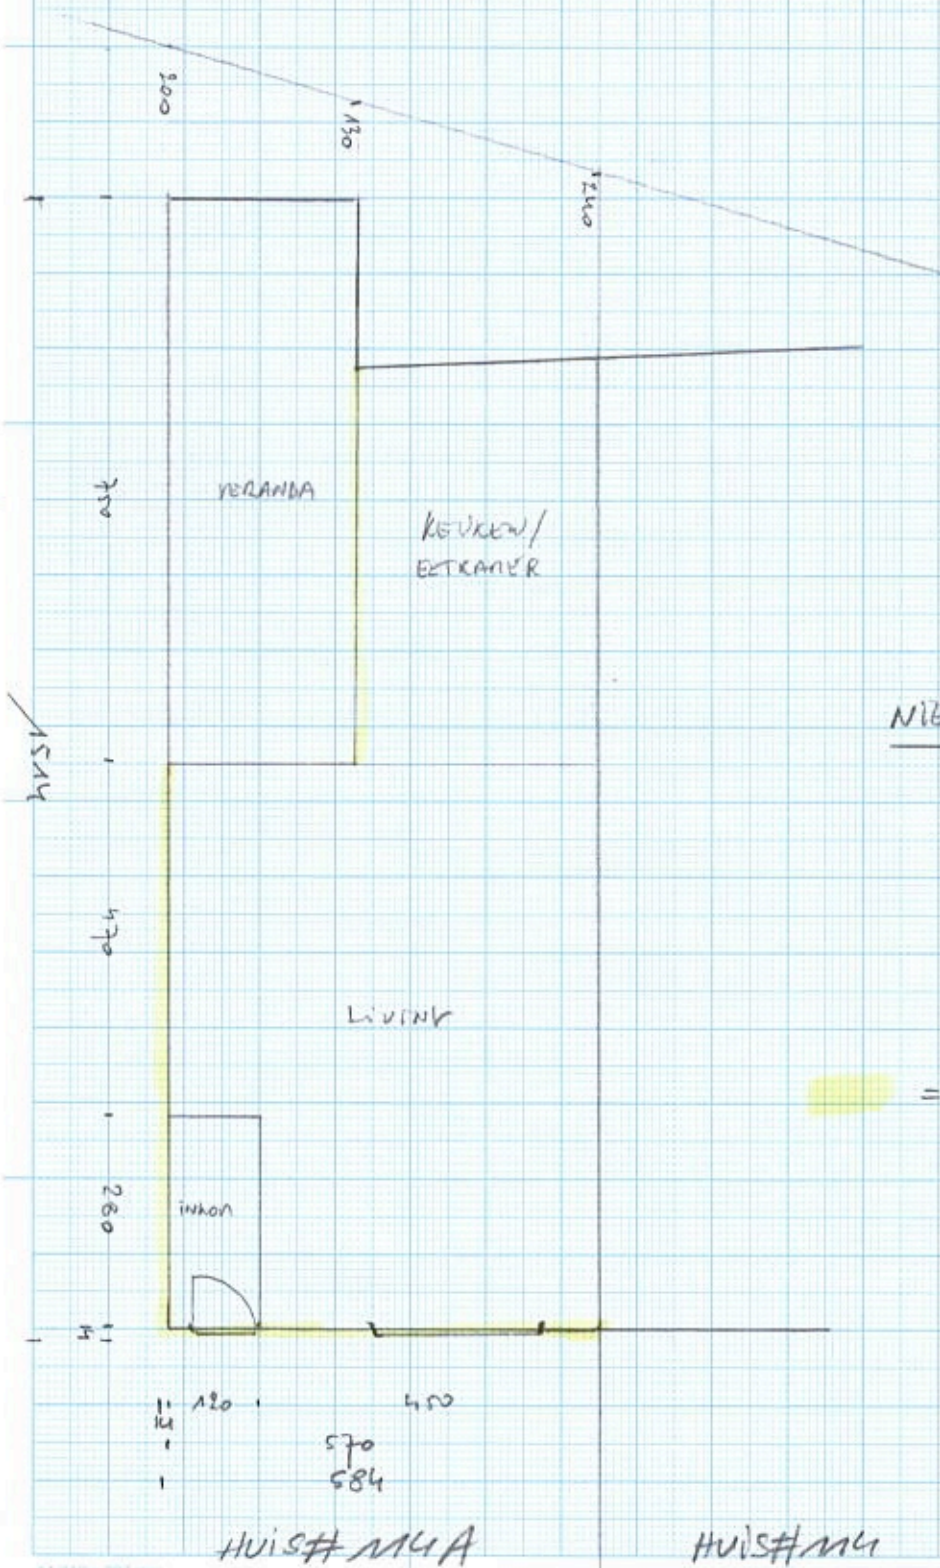

NIEUWE SITUATIE

= 14cm (ISOLATIE +
REWERKING)

HUIS# MUA

HUIS# MU