

**LEGENDE
GEVELMATERIALEN:**












- ① GEVELSTEEN - HALFSTEENS VERBAND, LICHTE VOEG
- ② GEVELSTEEN - STAPELVERBAND, LICHTE VOEG
- ③ GEVELSTEEN - HALFSTEENS VERBAND, RODE VOEG
- ④ GEVELSTEEN - STAPELVERBAND, RODE VOEG
- ⑤ GEVELSTEEN - STRENGPERS COMBINATIE TEGEL
- ⑥ GEVELTEGELS - KERAMISCH
- ⑦ PREFAB & TPG GEVELELEMENTEN - ZICHTBETON GRIJS, GEZANDSTRAALD
- ⑧ PREFAB & TPG GEVELELEMENTEN - ZICHTBETON ROOD
- ⑨ GEVELBEKLEIDING - ALUMINIUM, POEDERCOATING ANODIC
- ⑩ GEVELBEKLEIDING - HOUT
- ⑪ BUITENSCHRUIJNWERK - HOUT
- ⑫ BUITENSCHRUIJNWERK - ALUMINIUM, POEDERCOATING ANODIC
- ⑬ BUITENSCHRUIJNWERK - ALUMINIUM, ROOD/BRUIN [TOON GEVELSTEEN]
- ⑭ BEGLAZING - HELDER
- ⑮ BEGLAZING - KATHEDRAALGLAS
- ⑯ BORSTWERING - STAAL, POEDERCOATING ANODIC
- ⑰ BORSTWERING - HOUT
- ⑱ BORSTWERING - ALUMINIUM, ROOD/BRUIN [TOON GEVELSTEEN]
- ⑲ MESH - STAAL
- ⑳ GEVELBEGROEING
- ㉑ AFVOERPIJPEN ZINK
- ㉒ DAKRAND - ALUMINIUM/ZINK, POEDERCOATING ANODIC
- ㉓ DAKRAND - ALUMINIUM, ROOD/BRUIN [TOON GEVELSTEEN]

+0.00 AFGEWERKT NIVEAU

▲ TOEGANG

 

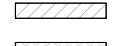

LEGENDE BRANDWEER:

Branddetectie in algemene delen volgens NBN S21-100-1/2


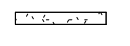
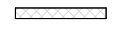
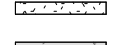
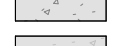
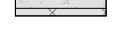
-  BRANDHASPTEL
-  BRANDBLUSAPPARAAT
-  BRANDMELDER
-  BEDIENING ROOKLUIK
-  NOODUITGANG
-  COMPARTINTERING REI 60
-  EVACUATIEWEG
-  BRANDDEUR MET WEERSTAND XX
-  BRANDDEUR MET WEERSTAND XX - ZELFSLUITEND
-  BRANDDEUR MET WEERSTAND XX - ZELFSLUITEND BIJ BRAND
-  BRANDDEUR MET WEERSTAND XX - VRIJLOOP

LEGENDE PLANNEN & SNEDES:

RUWBOUW - DOORSNEDE

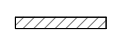-  GEVELSTEEN - HALFSTEENS VERBAND, LICHTE VOEG
-  BETON (PREFAB of TPG)
-  KALKZANDSTEEN
-  SPOUWMUURISOLATIE MINERALE WOL
-  WONINGSCHIEDENDE ISOLATIE MINERALE WOL
-  GIPSBLOKKEN
-  CELLENBETON
-  CELLENBETON




VLOERLAGEN - DOORSNEDE


-  VLOERAFWERKING
-  ZWEVENDE DEKVLOER
-  VLOERISOLATIE STEENWOLPLAAT 0,035W/mK
-  UITVULLING - SCHUIMBETON / LICHT ISOLEREND
-  DRAAGVLOEREN - CFR STABILITEITSTUDIE
-  DRAAGVLOEREN - PREDAL MET DRUKLAAG - CFR STABILITEITSTUDIE

DAK - DOORSNEDE


-  GROENDAK EXTENSIEF / INTENSIEF
-  BALLASTLAAG - BETONTEGEL
-  DAKDICHTING EPDM
-  DAKISOLATIE STEENWOLPLAAT 0,040W/mK
-  HELLINGSBETON

RIOLERING

-  RWA
-  DWA
-  FWA

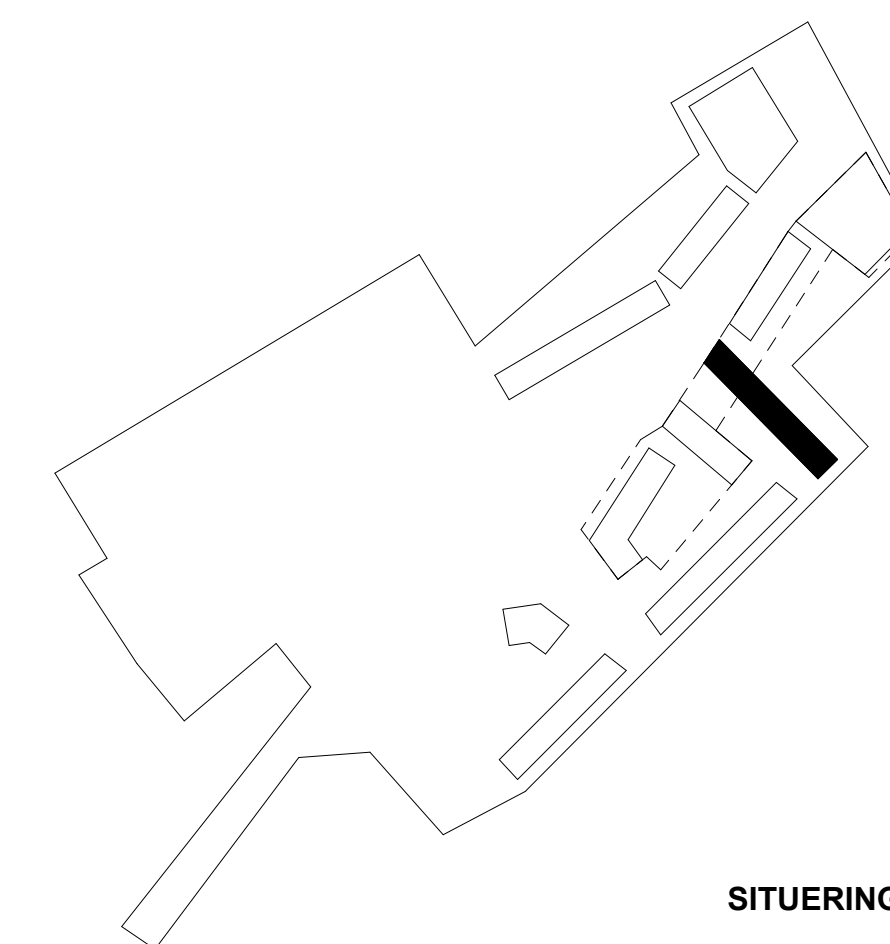

0 100 200 1000
Maatlijnen in centimeters

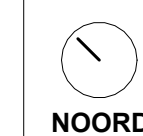

Detailnr: BA_B07_L_N_LEGENDE
Schaal: 1 : 50
Bladnr: /
Datum: 15/12/2023

Fase: AANVRAAG OMGEVINGSVERGUNNING
Dossier: 1604 GANT - deStip
Bouwplaats: Brullofstraat, Arthur Van Laethemstraat, Tennisstraat & Brusselsesteenweg
Bouwheer: SDM nv

Beschrijving: B07 - legende
Architect: Areal Architecten
 Albert Claudestraat 12 / 014
 B - 2018 - Antwerpen
 Tel: +32 (0)3 455 38 99
 Mail: info@arealarchitecten.be

AREAL ARCHITECTEN

