


Inplantingsplan bestaande toestand Berkendreef 1

Plattegrond bestaande toestand met afmetingen

Schaal 1:200

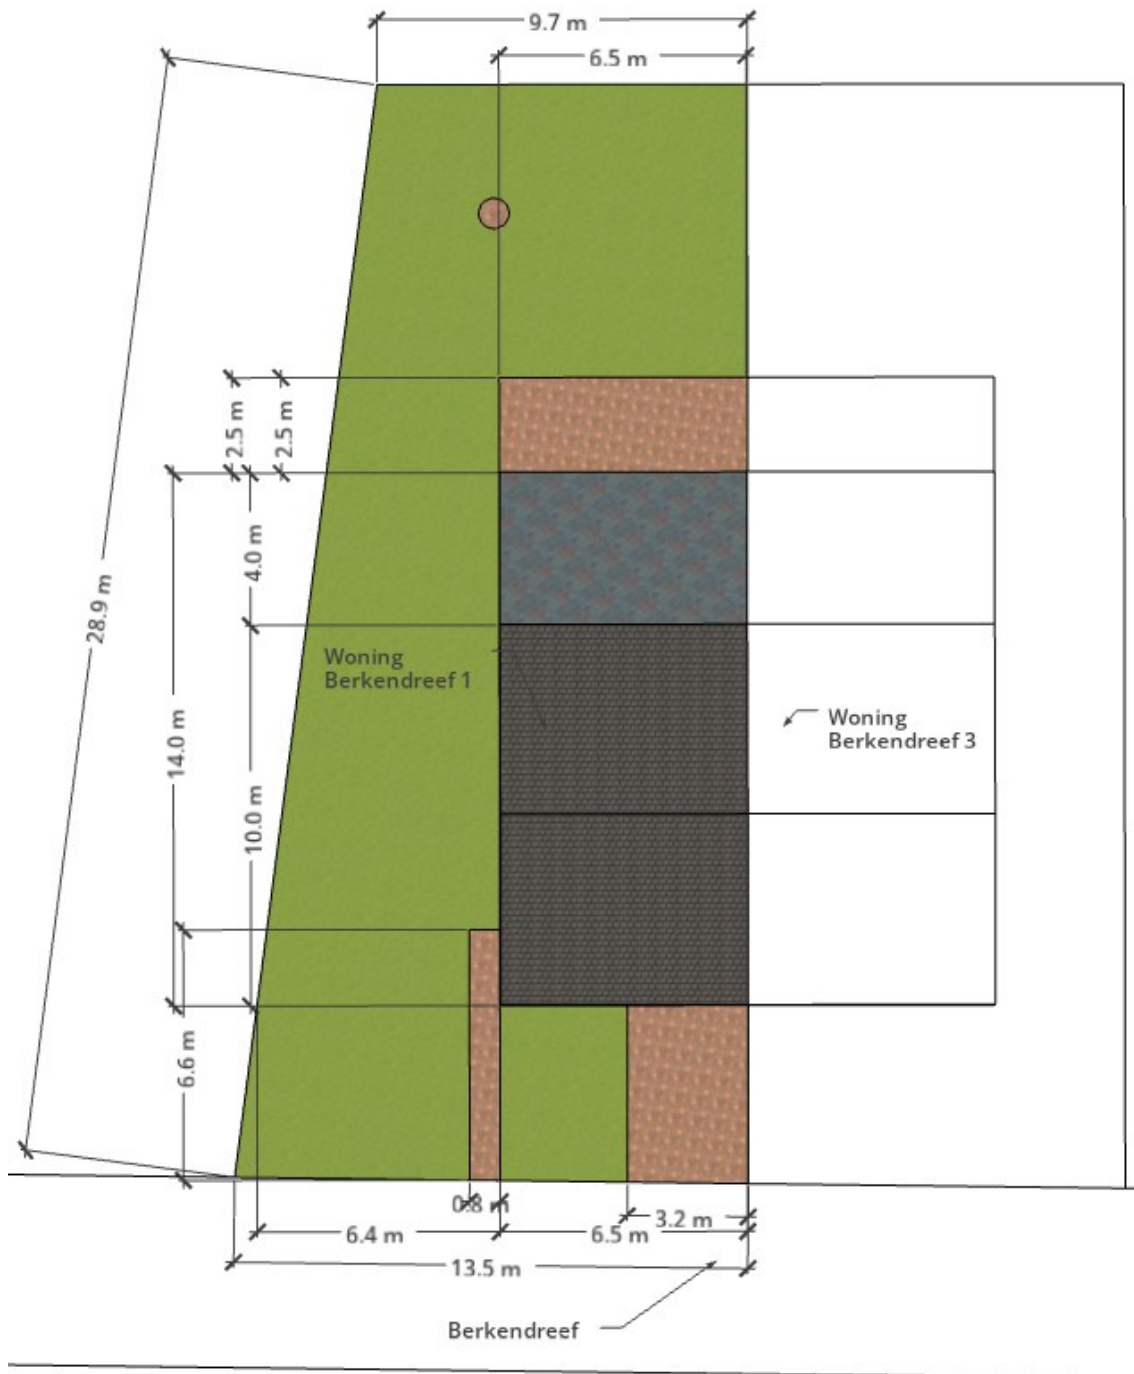

Plattegrond bestaande toestand met beschrijving oppervlakten

Schaal: 1:200

