


**ZIE BIJZONDERE  
VOORWAARDE(N)**

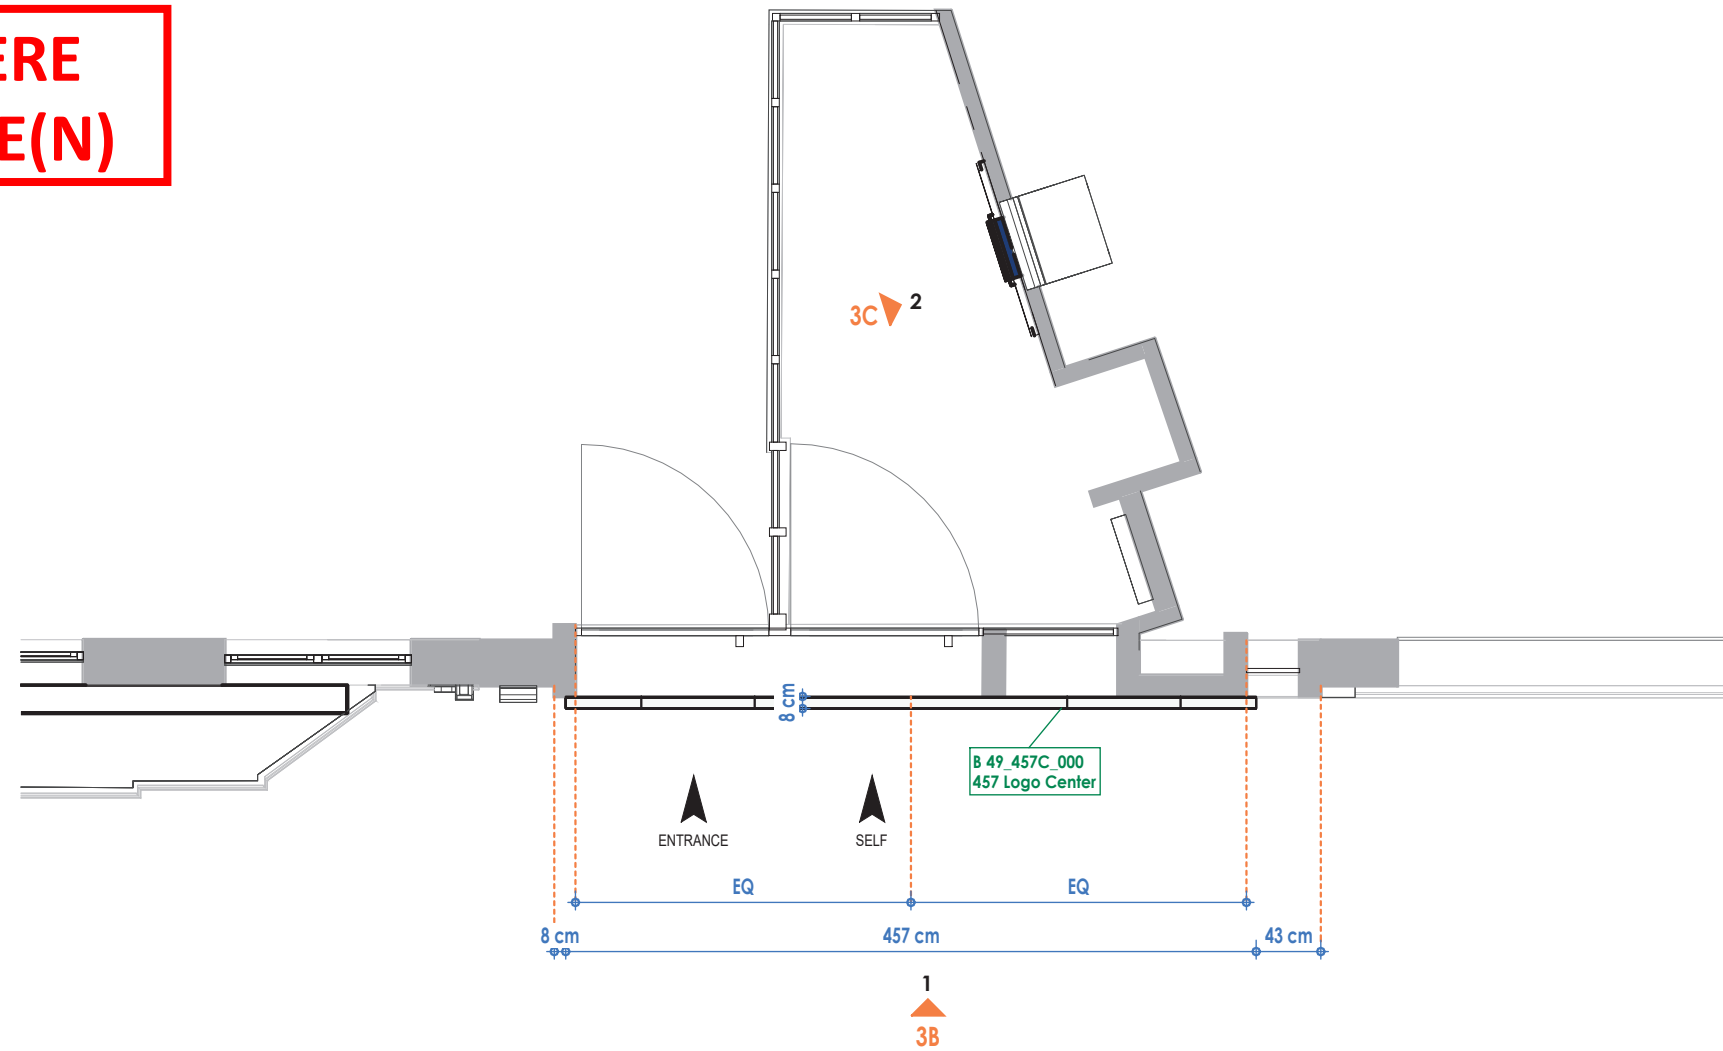

CRE 3-BILL OF MATERIALS - Publma							
Keynote	Beschrijving	Description FR	DIMENSIES PRODUCT				Unit
			B	H	D	opp	
1.02 ASSEMBLIES							
	B 49 BAND - 457cm - logo center	B 49 BAND - 457cm - logo centre	4,57 m	0,49 m	0,08 m	2,24 m²	
1.04.01 ELEMENTS B 49 BAND							
1.04.01.01	Paneel met Logo voor Assembly B 49	Panneau avec Logo pour Assemblage B 49	2,07 m	0,49 m	0,08 m	1,01 m²	[ST]
1.04.01.02A	+ Fitting 50cm voor Assembly B 49	+ Raccord 50cm pour Assemblage B 49	0,50 m	0,49 m	0,08 m	0,25 m²	[ST]
1.04.01.02A	+ Fitting 50cm voor Assembly B 49	+ Raccord 50cm pour Assemblage B 49	0,50 m	0,49 m	0,08 m	0,25 m²	[ST]
1.04.01.02B	+ Fitting 75cm voor Assembly B 49	+ Raccord 75cm pour Assemblage B 49	0,75 m	0,49 m	0,08 m	0,37 m²	[ST]
1.04.01.02B	+ Fitting 75cm voor Assembly B 49	+ Raccord 75cm pour Assemblage B 49	0,75 m	0,49 m	0,08 m	0,37 m²	[ST]

Revisions			
INDEX	DATE	DESCRIPTION	NAME

PLANET INTERIOR BV Ring 37, 2200 Noorderwijk (Herentals)



Client:



Buldcode:  
**13877**

Address:

**Ch. de Kerchovelaan 85**  
9000 Gent

TOBE FLOOR PLAN

**Citadelpark**

Page:

**3A**

Version:

**v5**

Name: Date: **10/10/2024**

Language:

**NL**

Scale: **1 : 50**

Drawn: **JH**