


ZIE BIJZONDERE VOORWAARDE(N)

Alle zonnewering aan de achterzijde wordt uitgesloten in de vergunning **tenzij** het gaat om een mobiele zonnewering die nergens uitsteekt (noch ingerold/ingeklapt, noch uitgerold/uitgeklapt) en zich dus permanent in de dagkanten bevindt (bvb. neerrollende screens waarbij de vaste constructie ook in de dagkanten ingewerkt is). Deze zonnewering is tegenaan deze noordwest of zuidwest gerichte achtergevel **vrijgesteld van vergunning**.

Voor de overige voorwaarden wordt verwezen naar de beslissing.

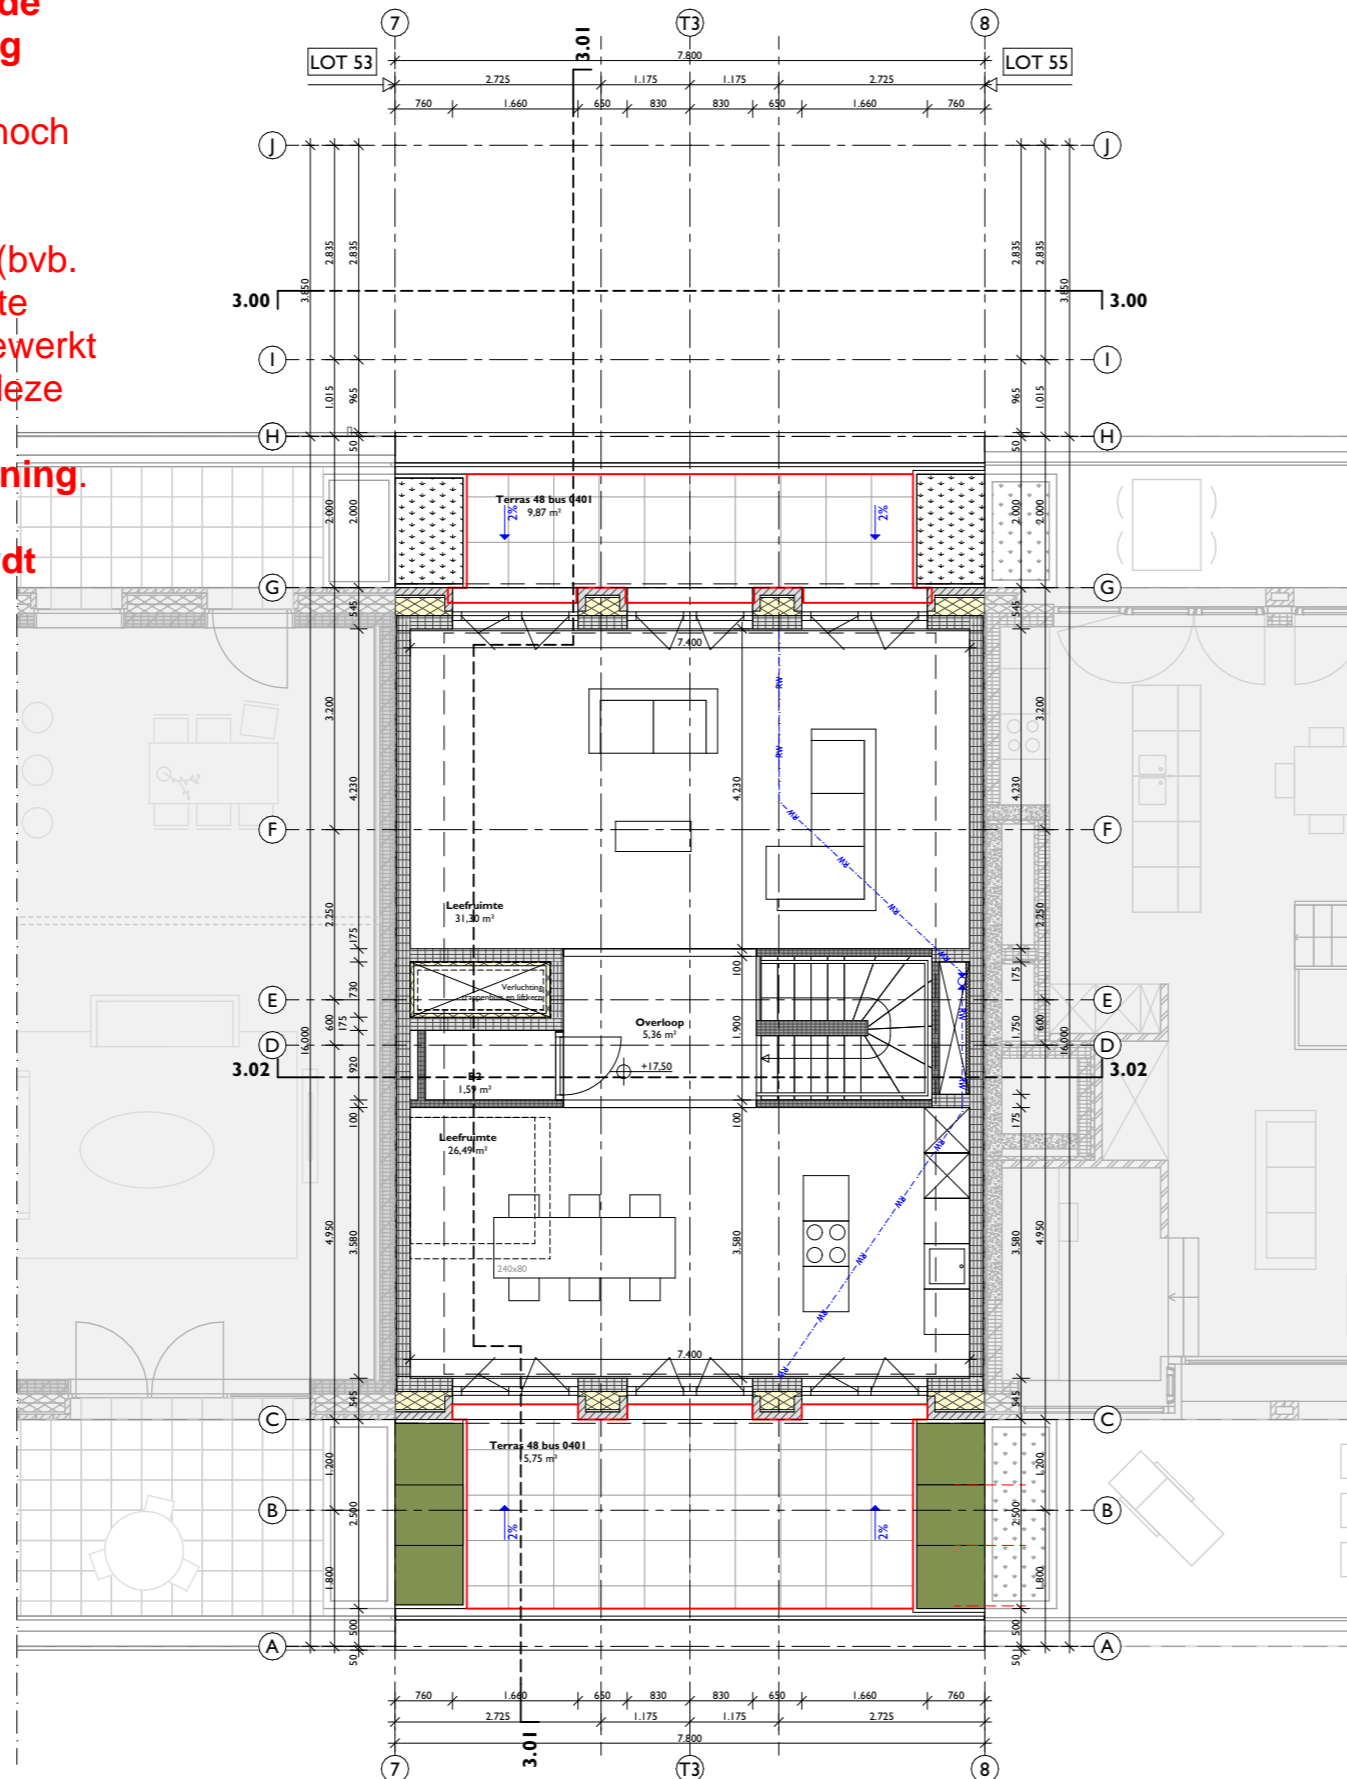

TON54

Project

Tondelier
Lot 54
Tondelierlaan 48
B-9000 Gent

Oprichtgever

Oryx Projects
Industrieweg 76
B-9032 Wondelgem

Architect

RAPP+RAPP

Rapp+Rapp B.V.
Levantplein 18
1019 MK Amsterdam
info@rappenrapp.com
+31 (0)20 520 6111
www.rappenrapp.com

Situatie



Code

BA-I.05

Tekening

Plattegrond 5e verdieping

Fase BA

Schaal 1:100

Formaat A3

Datum 14-5-2024