


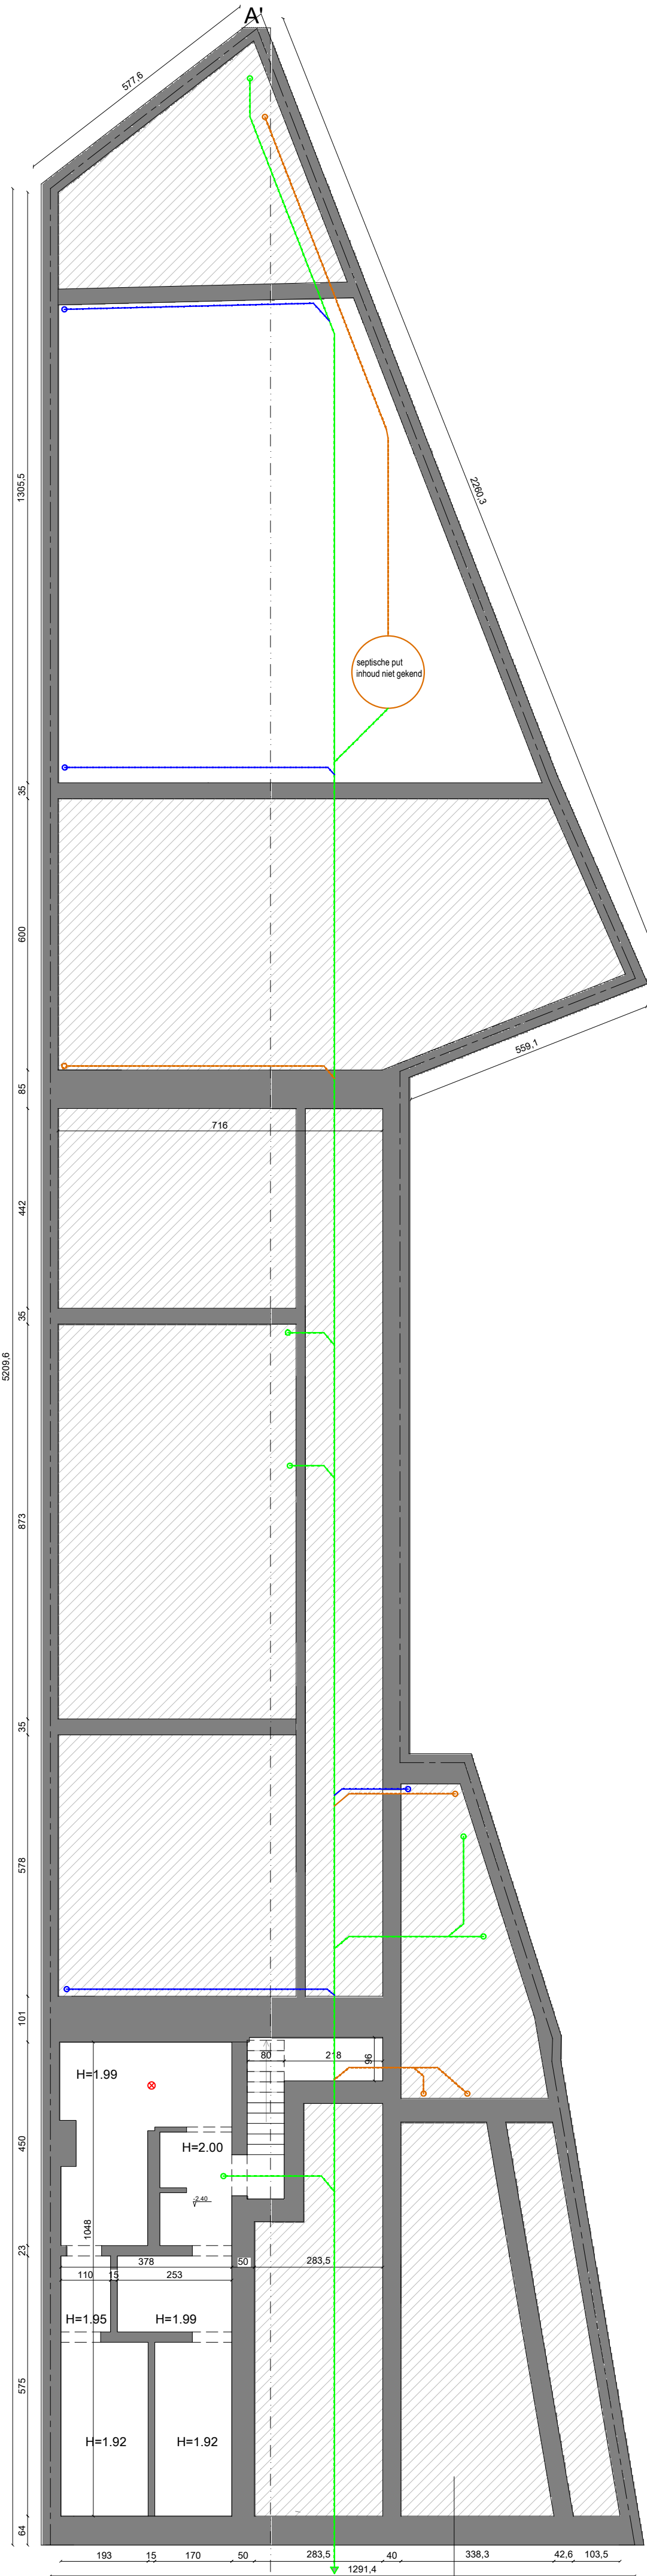

A Bestaande rioleringsaansluiting



< R U I M >
architectuur bv
Mathias Cosijns - Stijn Deneudt
Sassevaartstraat 41/101, 9000 Gent
0486|78.26.47 info@ruim-architectuur.be

PLAN -1 KELDER-FUNDERING-RIOLERING
Functiewijziging van een handelspand met 2 woningen naar Hotel met studio

Gewenste toestand		
Opdrachtgever: Colota Bv Project: Zwijnaardsesteenweg 2 - Normalschoolstraat 54 9000 Gent		
Datum	28-03-2025	schaal 1/100

PLANAANDUIDING		
1	Hotel (publiek toegankelijk)	
2	Bijkomende functies bij hotel	
3	Hotel	
4	Woning	
5	Bijkomende functies bij handelszaak	
6	Handelszaak	
7	Publiciteitsbord, op het gevelvlak	
8	Dubbelzijdig uithangbord 60/60/10	
9	Banier, haaks op de gevel	
10	Losse belettering, op het gevelvlak	
GEVELMATERIALEN		
01	Gevelbekleding in natuursteen - roze	
02	Zichtmetselwerk - wit	
03	kleidakpannen- zwart	
04	buitenschrijwerk in aluminium- zwart	
05	kunstofpaneel- zwart	
06	sierpleister op isolatie - wit	
07	plint in blauwe hardsteen - grijs	
08	buitenschrijwerk in aluminium- grijs	
LEGENDE BRANDWEER		
	Brand nooduitgang	
	Handbrandmelder	
	Brandcentrale	
	Rookmelder	
	Deur met brandweerstand ZS EI:30	
	brandcompartiment (R) EI60	
	Evacuatiweg	
LEGENDE RIOLERING		
	AFVALWATER	
	FAECALIEN	
	HEMELWATER	