


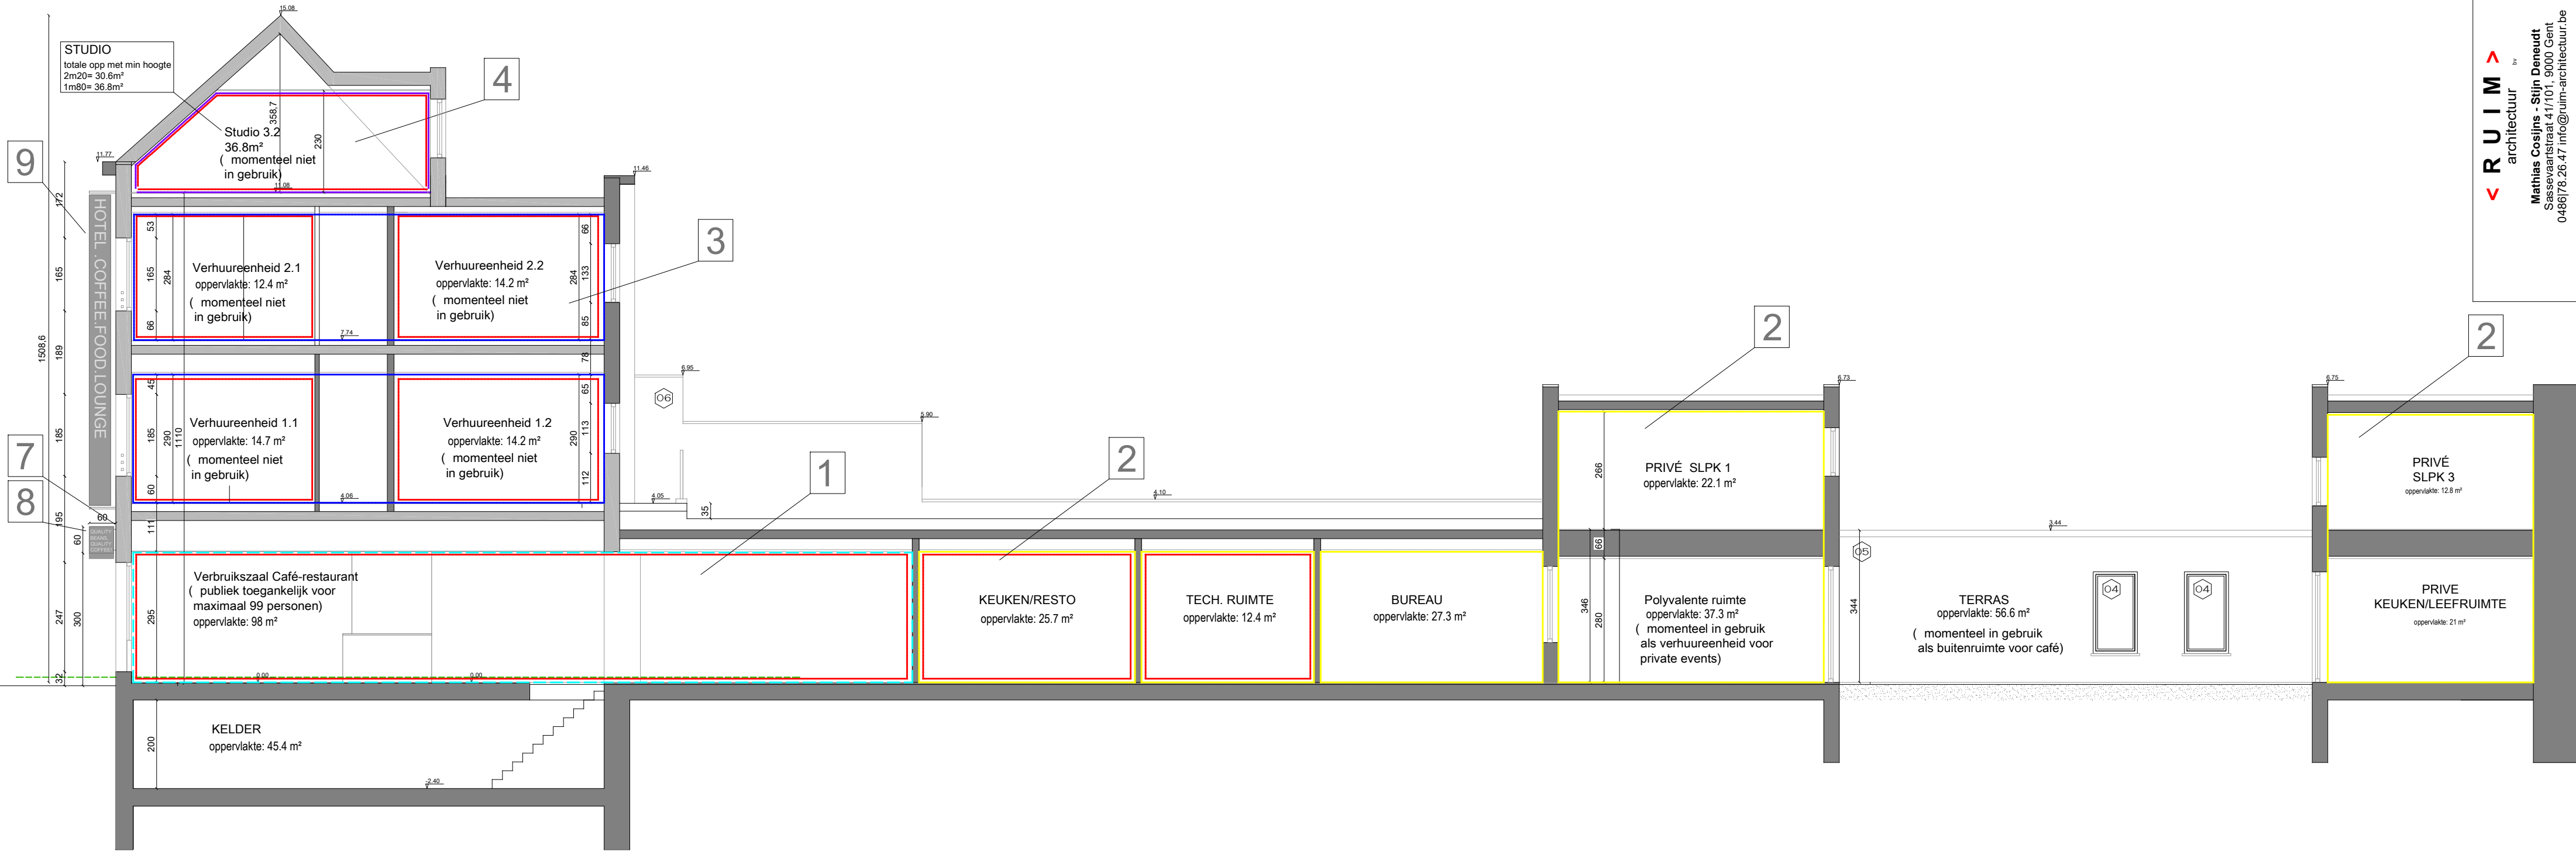

PLANAANDUIDING	
1	Hotel (publiek toegankelijk)
2	Bijkomende functies bij hotel
3	Hotel
4	Woning
5	Bijkomende functies bij handelszaak
6	Handelszaak
7	Publiciteitsbord, op het gevelvlak
8	Dubbezijdig uithangbord 60/60/10
9	Banier, haaks op de gevel
10	Losse belettering, op het gevelvlak
GEVELMATERIALEN	
01	Gevelbekleding in natuursteen - roze
02	Zichtmetselwerk - wit
03	kleidakpannen- zwart
04	buitenschrijnwerk in aluminium- zwart
05	kunstofpaneel- zwart
06	sierpleister op isolatie - wit
07	plint in blauwe hardsteen - grijs
08	buitenschrijnwerk in aluminium- grijs
LEGENDE BRANDWEER	
	Brand nooduitgang
	Handbrandmelder
	Brandcentrale
	Rookmelder
	Deur met brandweerstand ZS EI 30
	brandcompartment (R) EI60
	Evacuatieweg
LEGENDE RIOLERING	
	AFVALWATER
	FAECALIEN
	HEMELWATER

DOORSNEDE 1		Huidige toestand
Functiewijziging van een handelspand met 2 woningen naar Hotel met studio		Opdrachtgever: Colcta Bv Project: Zwyfhardesleeweg 2 - Normalschoolstraat 54 9000 Gent
		Datum: 28-03-2025 schaal: 1/100

R

U

I

M

architectuur

Mathias Cosijns - Stijn Deneudt

Sassevaarstraat 4/1/01 - 9000 Gent

0486/76.26.47 info@ruim-architectuur.be