


LEGENDE BRANDVEILIGHEID

-  ROOKDETECTOR
-  MANUELE BRANDMELDER MET BREEKGLAS
-  BRANDBLUSAPPARAAT VOLGENS NORM
-  BRANALARMCENTRALE MET SIRENE
-  NOODVERLICHTING
- Alle deuren, vloeren en wanden van de woonegelegenheden hebben een brandweerstand volgens KB

LEGENDE

-  METSELWERK MET VOLLE BAKSTEEN
-  METSELWERK MET SNELBOUWSTENEN
-  METSELWERK MET VOLLE BETONBLOKKEN
-  GEWPADE BETON
-  BETONSLEDES, uit te voeren onder alle stalen profielen.
-  METSELWERK IN YTONG of PERINSUL

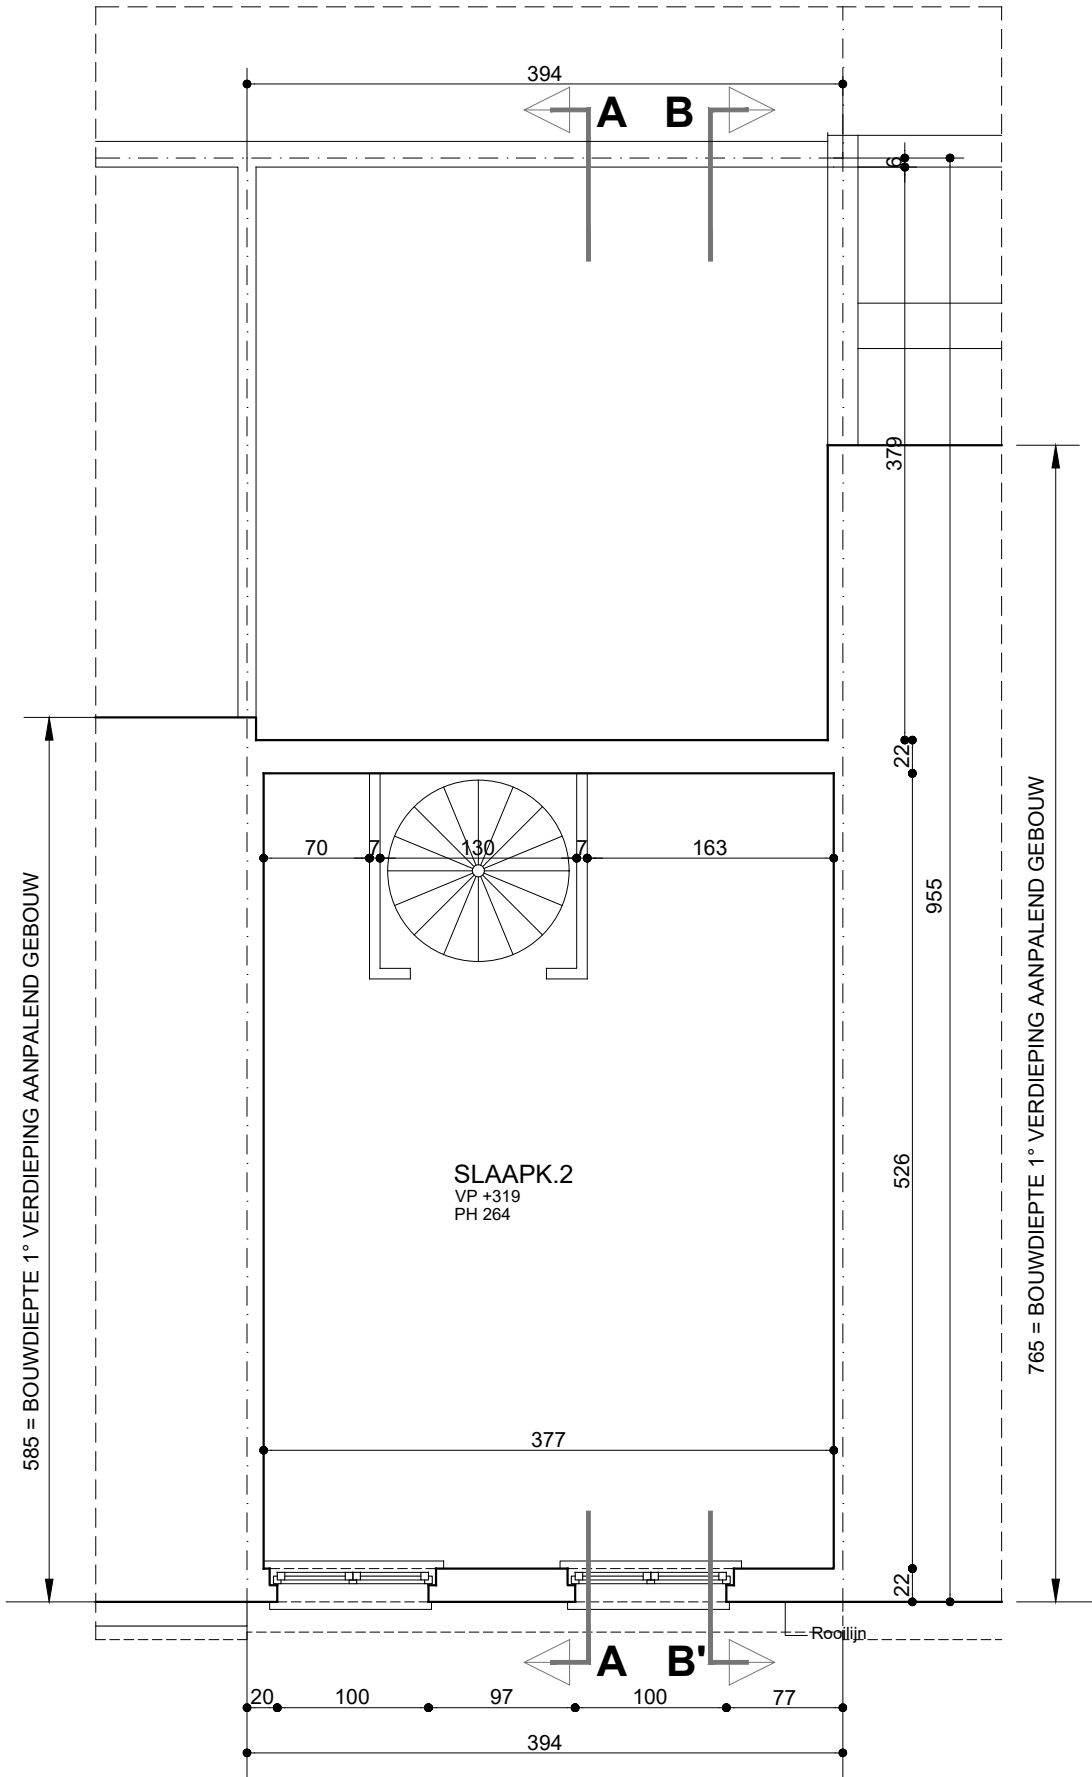

1e Verdieping

Bestaande toestand

OMGEVINGSAANVRAAG - schaal 1/50

Architect Weyne Jurgén

OMGEVINGSAANVRAAG

VERBOUWEN VAN EEN RIJWONING

|                    |                           |               |  |
|--------------------|---------------------------|---------------|--|
| Bouwheer :         | J.D.S. BV                 |               |  |
|                    | Beverhoekstraat 23        |               |  |
|                    | 9770 Kruisem              |               |  |
| Bouwplaats :       | Speelmanstraat 7          |               |  |
|                    | 9000 Gent                 |               |  |
|                    | 8° Afd. Sie. H Nr. 141/k9 |               |  |
| Datum : 27/04/2025 | Dossiernr. : P003.25      | schaal : 1/50 |  |

ARCHITECT WEYNE  
JURGEN

Holdaal 45, 9000 Gent  
gsm: 0477/41.23.97  
fax : 09/220.43.22  
e-mail : jurgén@Architectweynejurgén.be  
www.architectweynejurgén.be