

-  ROOKDETECTOR

 MANUELE BRANDMELDER MET BREEKGLAS

 BRANDBLUSAPPARAAT VOLGENS NORM

 BRANALARMCENTRALE MET SIRENE

 NOODVERLICHTING

Alle deuren, vloeren en wanden van de woongelegenheden hebben een brandweerstand volgens KB
-  METSELWERK MET VOLLE BAKSTEEN


 METSELWERK MET SNELBOUWSTENEN

 METSELWERK MET VOLLE BETONBLOKKEN

 GEWPANDE BETON

 BETONSLEDES, uit te voeren onder alle stalen profielen.

 METSELWERK IN YTONG of PERINSUL

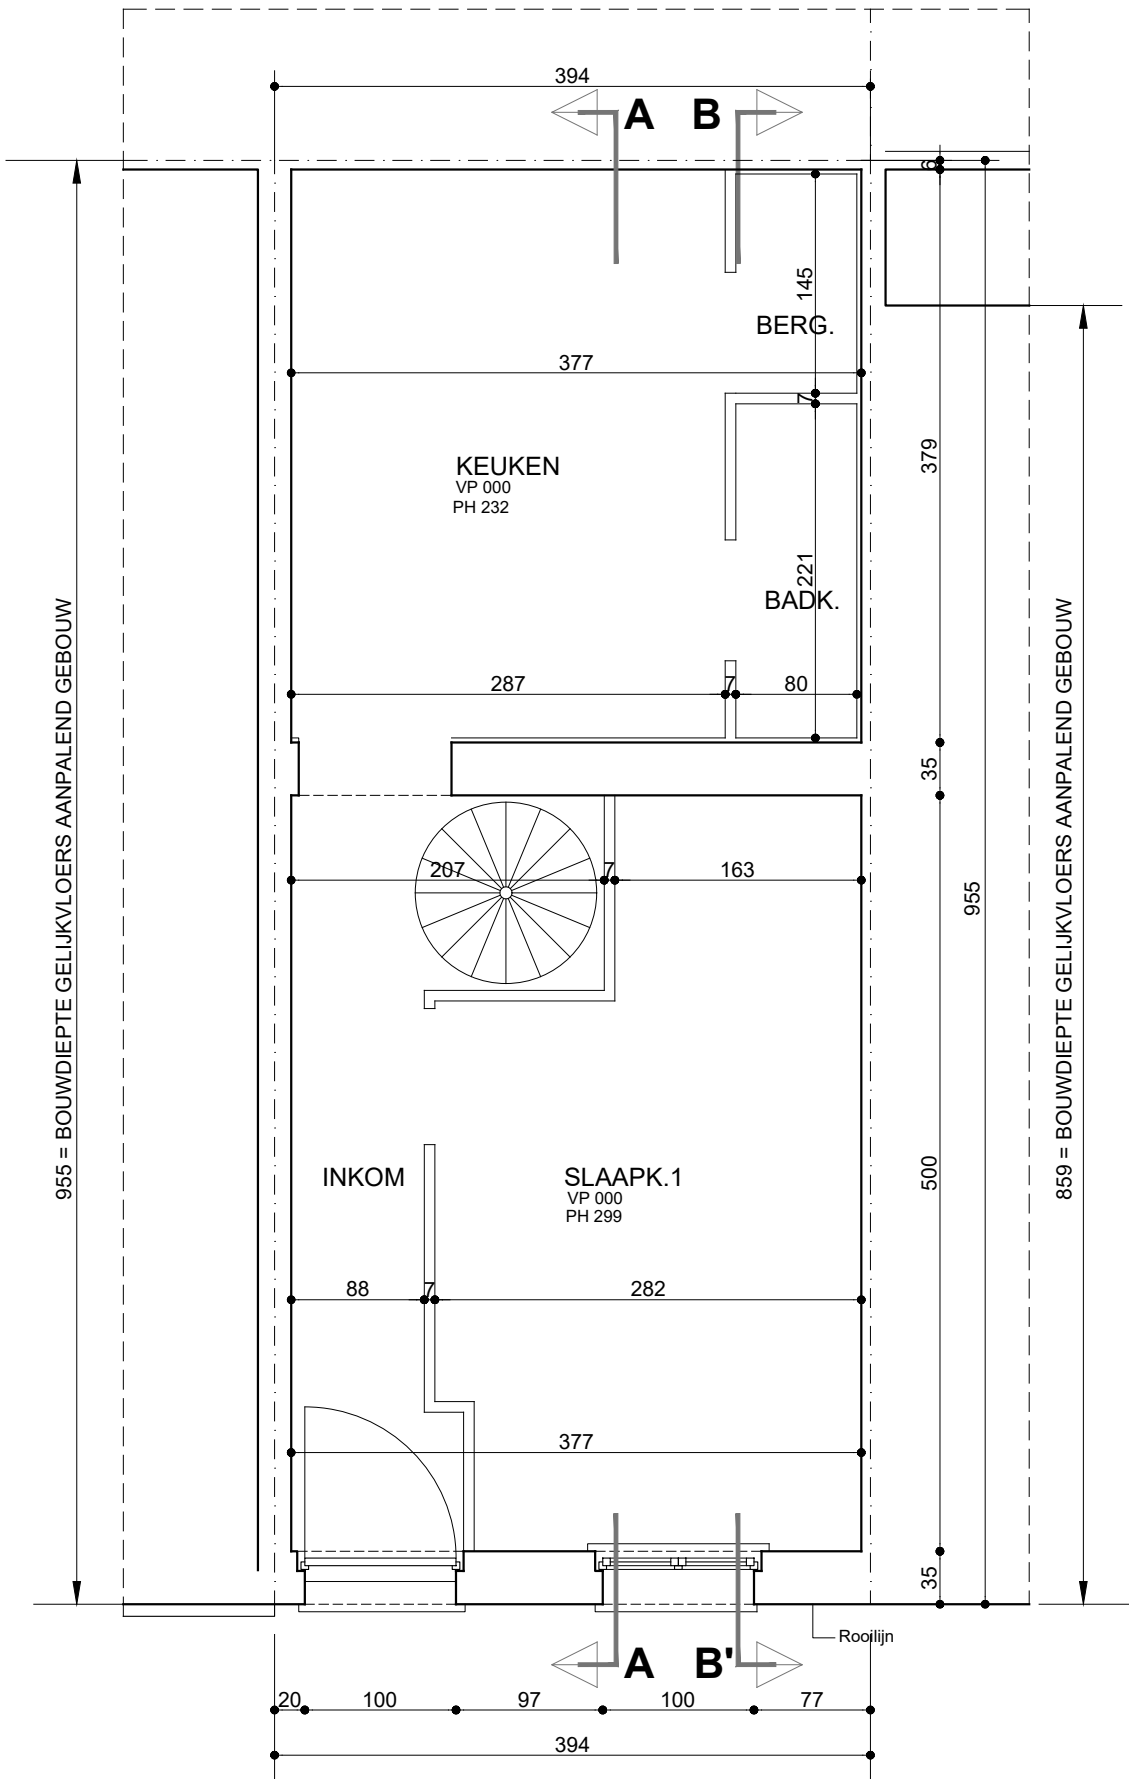

Gelijkvloers

Bestaande toestand

OMGEVINGSAANVRAAG - schaal 1/50

Architect Weyne Jurgén			
OMGEVINGSAANVRAAG		VERBOUWEN VAN EEN RIJWONING	
Bouwheer :	J.D.S. BV Beverhoekstraat 23 9770 Kruisem		
Bouwplaats :	Speelmanstraat 7 9000 Gent 8° Afd. Sie. H Nr. 141/k9		
Datum : 27/04/2025	Dossiermr. : P003.25	schaal : 1/50	

ARCHITECT WEYNE JURGEN

Holdaal 45, 9000 Gent
gsm: 047774123.97
fax : 09/220.43.22
e-mail : jurgén@architectweynejurgén.be
www.architectweynejurgén.be