


LEGENDE BRANDVEILIGHEID

-  ROOKDETECTOR
-  MANUELE BRANDMELDER MET BREEKGLAS
-  BRANDBLUSAPPARAAT VOLGENS NORM
-  BRANALARMCENTRALE MET SIRENE
-  NOODVERLICHTING
- Alle deuren, vloeren en wanden van de woongelegenheden hebben een brandweerstand volgens KB

LEGENDE

-  METSELWERK MET VOLLE BAKSTEEN
-  METSELWERK MET SNELBOUWSTENEN
-  METSELWERK MET VOLLE BETONBLOKKEN
-  GEWPADE BETON
-  BETONSLEDES, uit te voeren onder alle stalen profielen.
-  METSELWERK IN YTONG of PERINSUL

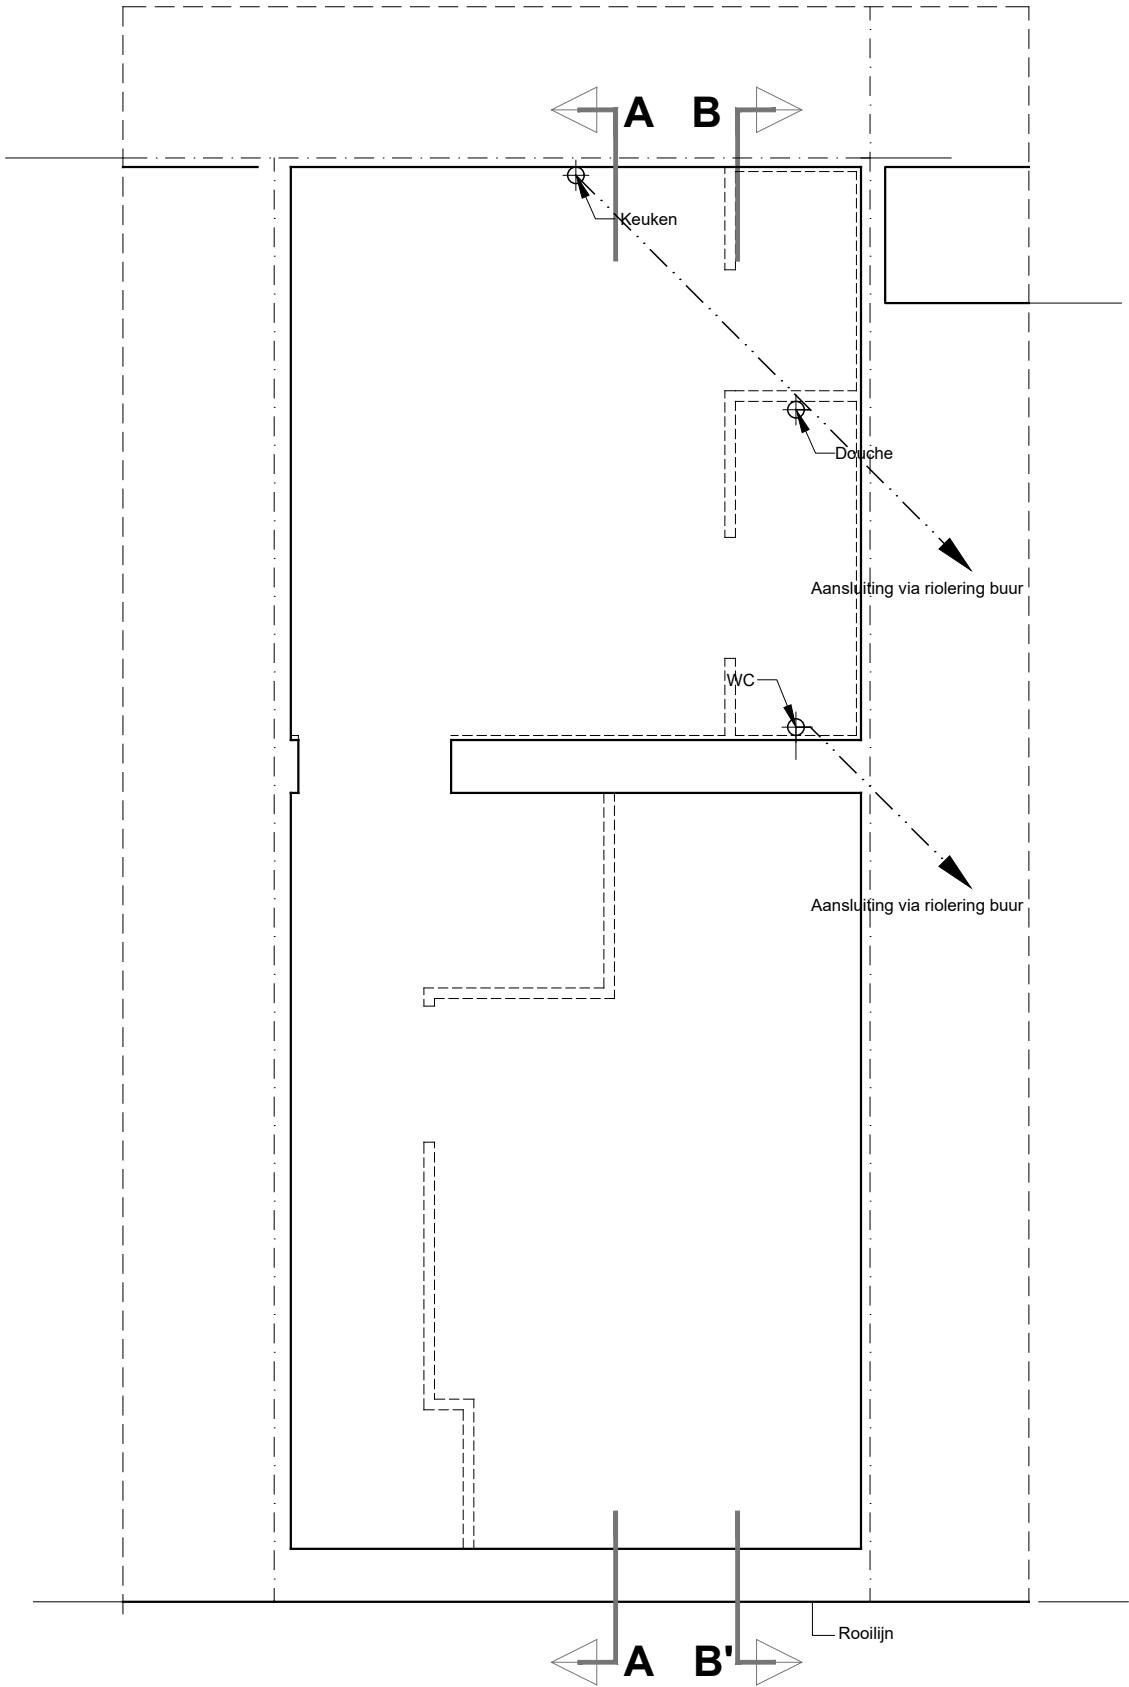

Riolering

Bestaande toestand

OMGEVINGSAANVRAAG - schaal 1/50

|                        |                           |                             |  |
|------------------------|---------------------------|-----------------------------|--|
| Architect Weyne Jurgen |                           |                             |  |
| OMGEVINGSAANVRAAG      |                           | VERBOUWEN VAN EEN RIJWONING |  |
| Bouwheer :             | J.D.S. BV                 |                             |  |
|                        | Beverhoekstraat 23        |                             |  |
|                        | 9770 Kruisem              |                             |  |
| Bouwplaats :           | Speelmanstraat 7          |                             |  |
|                        | 9000 Gent                 |                             |  |
|                        | 8° Afd. Sie. H Nr. 141/k9 |                             |  |
| Datum : 27/04/2025     | Dossiermr. : P003.25      | schaal : 1/50               |  |

ARCHITECT WEYNE JURGEN

Holdaal 45, 9000 Gent  
gsm: 047774123.97  
fax : 09/220.43.22  
e-mail : jurgem@Architectweynejurgem.be  
www.architectweynejurgem.be