


LEGENDE BRANDVEILIGHEID

- ROOKDETECTOR
- MANUELE BRANDMELDER MET BREEKGLAS
- BRANDBLUSAPPARAAT VOLGENS NORM
- BRANALARMCENTRALE MET SIRENE
- NOODVERLICHTING

Alle deuren, vloeren en wanden van de woonegelegenheden hebben een brandweerstand volgens KB

LEGENDE

- METSELWERK MET VOLLE BAKSTEEN
- METSELWERK MET SNELBOUWSTENEN
- METSELWERK MET VOLLE BETONBLOKKEN
- GEWPAANDE BETON
- BETONSLEDES, uit te voeren onder alle stalen profielen.
- METSELWERK IN YTONG of PERINSUL

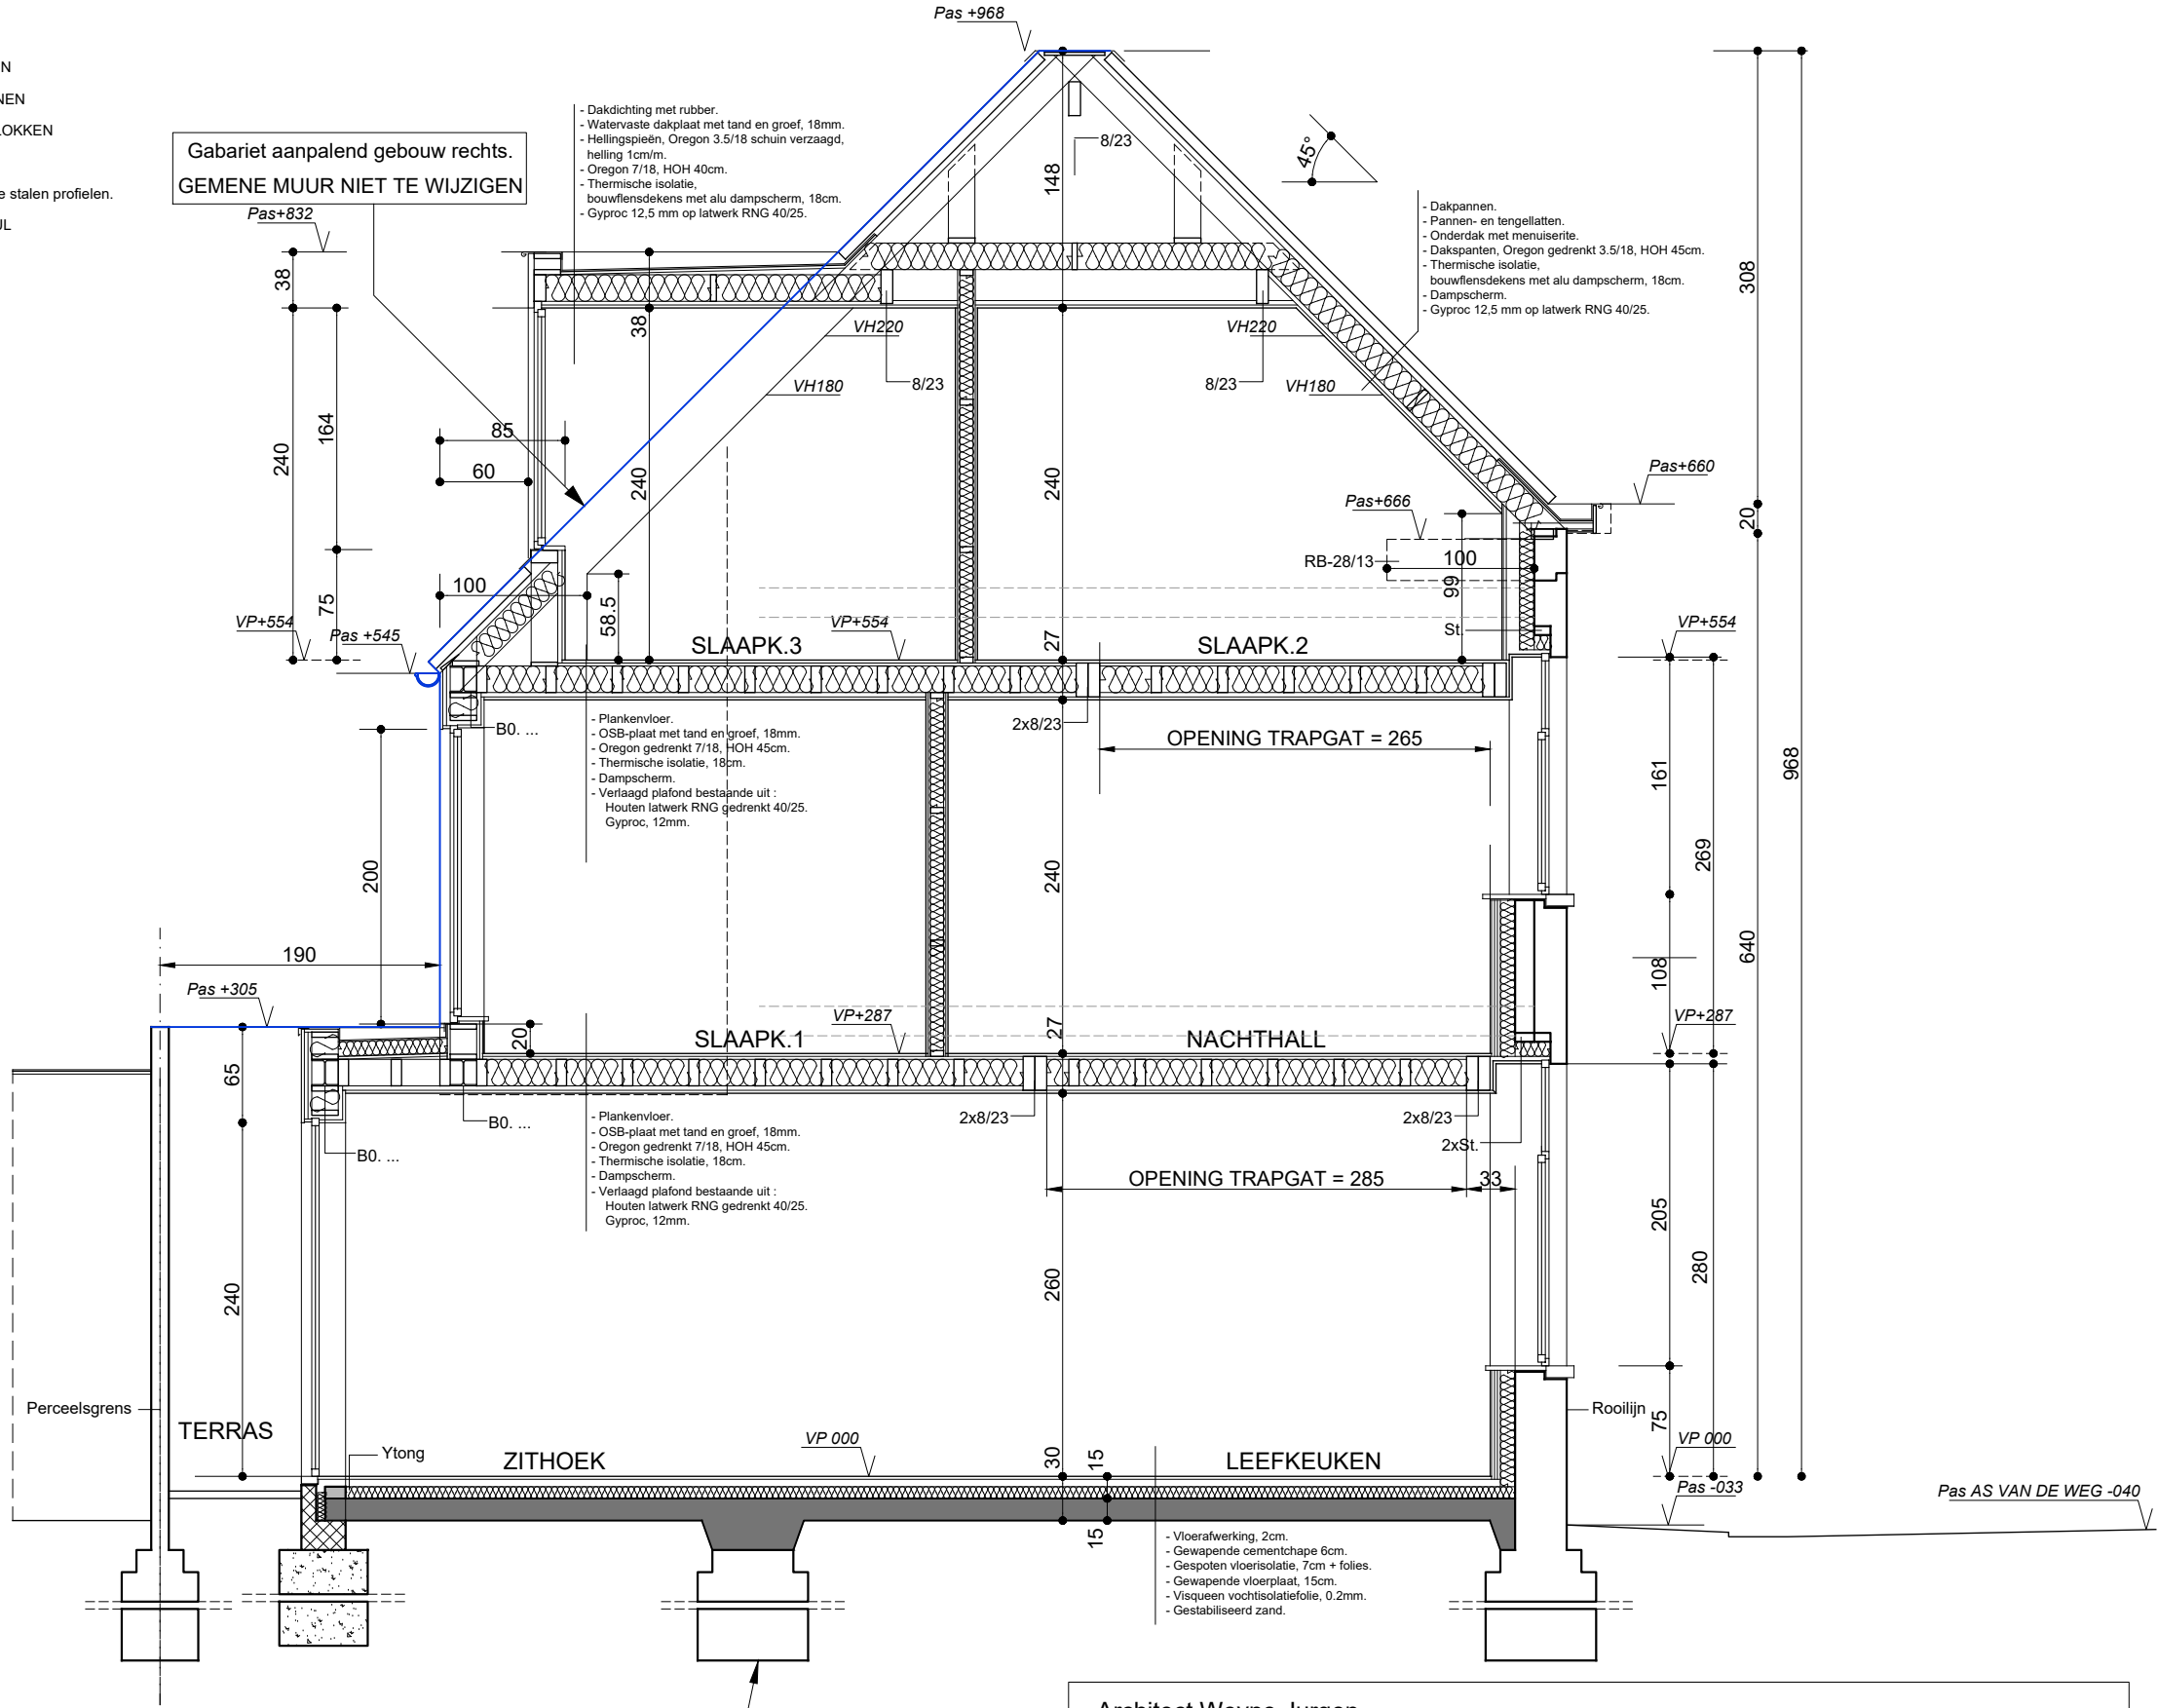

Verticale doorsnede BB'

Nieuwe toestand

OMGEVINGSAANVRAAG - schaal 1/50

Stabiliteit & diepte bestaande funderingen voor uitvoering der werken te controleren.

ZIE BIJZONDERE
VOORWAARDE(N)

Architect Weyne Jurgan

OMGEVINGSAANVRAAG

VERBOUWEN VAN EEN RIJWONING

Bouwheer :	J.D.S. BV		
	Beverhoekstraat 23		
	9770 Kruisem		
Bouwplaats :	Speelmanstraat 7		
	9000 Gent		
	8° Afd. Sie. H Nr. 141/k9		
Datum : 27/04/2025	Dossiernr. : P003.25	schaal : 1/50	

ARCHITECT WEYNE
JURGEN

Holdaai 45, 9000 Gent
gsm: 047741.23.97
fax : 09/220.43.22
e-mail : jurgan@architectweynejurgan.be
www.architectweynejurgan.be