




LEGENDE

 


gazon

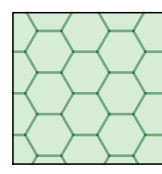


nieuwe waterdoorlatende grasdallen

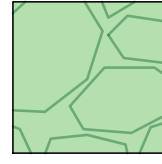


Beplanting vaste planten

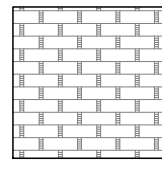


Waterdoorlatende klinkers

 


Nieuwe betonverharding

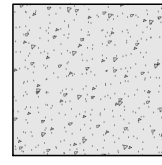


Nieuwe laadkade in beton

 


NIEUWE LOODS 969m²

 


BESTAANDE GEBOUWEN MET NIEUWE GEVEL OP BESTAANDE STRUCTUUR

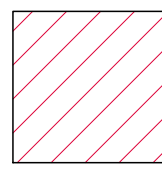

BEUK VAN BESTAAND GEBOUW TE SLOPEN

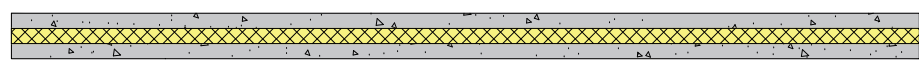

NIEUWE GEVELPANELEN IN WITTE SILEXBETON

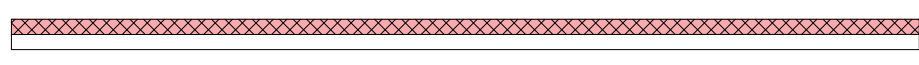


NIEUWE GEVELPANELEN IN ISOCAB grijs



PERCEELSGRENS

LEGENDE BRANDWEER

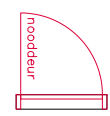

Nooddeur met paniekbaar



brandmelder



brandblusser



brandhaspel



noodverlichting

BOUWPLAATS

Wiedauwkaai 87
9000 Gent
Oost-Vlaanderen
7e afd. Sie G nr 474B3

BOUWHEER

Immo Dauwe
Wiedauwkaai 87
9000 Gent



J. LACOPSSTRAAT 36/101
9000 Gent
0475 33 03 45
WWW.PATRICKMATTHYS.BE
INFO@PATRICKMATTHYS.BE

NIEUWE TOESTAND

A2
schaal
1/100