


LEGENDE :

| | | | |
|--|----------------------------|--|----------------------------------|
| | Polygoonpunt | | < 0.00 Niveau deurderpel |
| | koik | | 0.00 Niveau garagedorpel |
| | Electriciteit-telefoonpaal | | 0.80 Niveau vensterdorpel |
| | Verlichtingspaal | | HD: 2.03 Bovenpeil deur |
| | Vlaggemast | | HR: 1.80 Bovenpeil raam |
| | Paal diverse | | HP: 2.75 Plafondpeil |
| | Straatkap water | | Waterkraan |
| | Straatkap gas | | akoestische signaalgever |
| | Straatkap electriciteit | | Optische rookmelder |
| | Straatkap diverse | | Brandmeldcentrale |
| | Brandkraan (ondergronds) | | Handbrandmelder |
| | Hydrant (bovengronds) | | Brandslang |
| | Brandladder | | Lineaire zender |
| | Elektriteitskast | | Lineaire ontvanger |
| | Asfaltverharding | | Bewegingsensor |
| | Betonverharding | | Noodverlichting |
| | Kasseien | | Noodverlichting & -uitgang |
| | Betonstraatstenen | | Thermostaat |
| | Betontegels | | Elektrische deur- of raamopener |
| | Aarding | | Bel |
| | Noodstop | | Verlichtingsrooster (in plafond) |
| | Peilput | | Draadrooster (tegen muur) |
| | Blustoestel | | Toilet |
| | Regenwaterafvoer | | Urinoir |
| | Maaveldpeil | | Lavabo |
| | | | Douche |

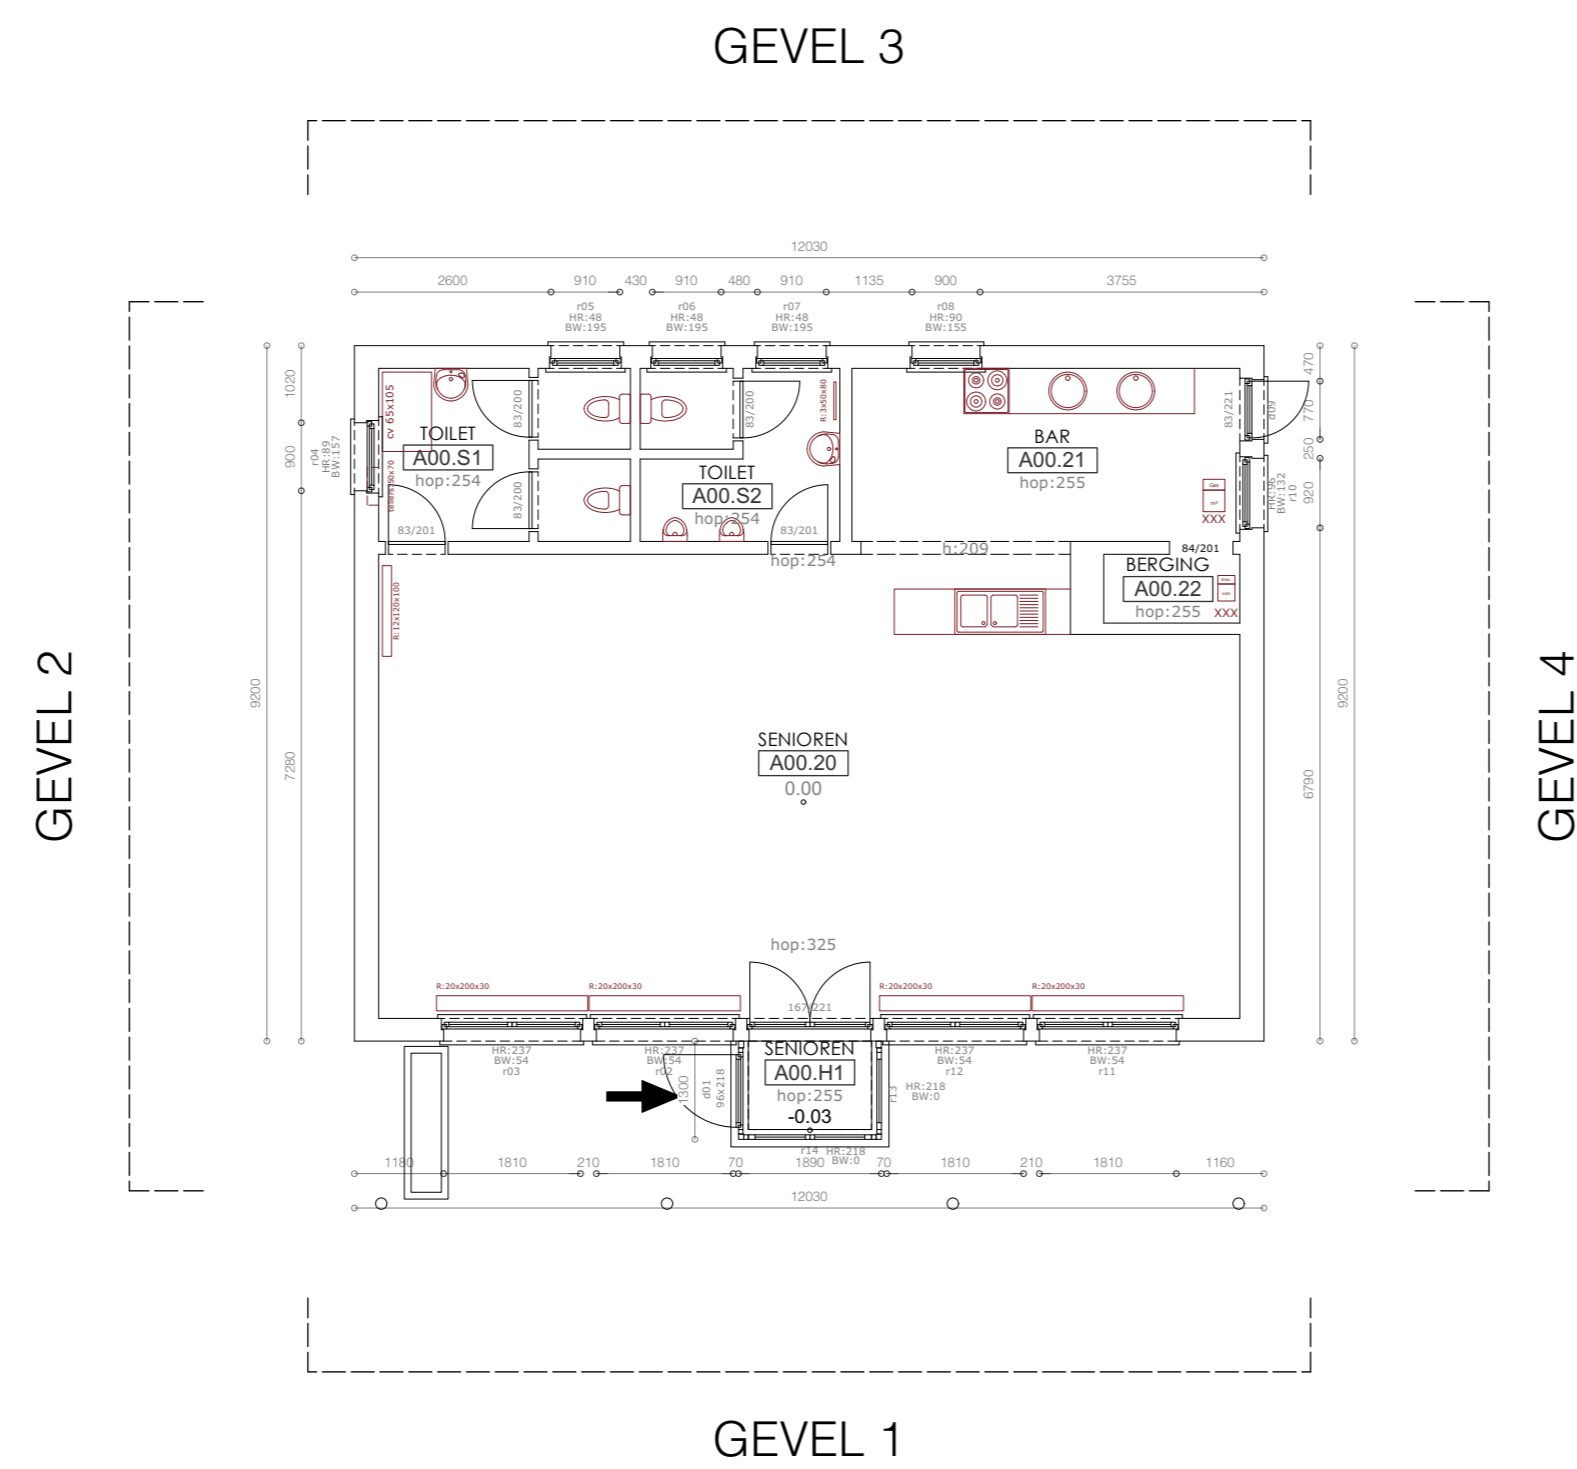

**ZIE BIJZONDERE
VOORWAARDE(N)**

GENT Maïsstraat - Jan Yoensstraat

Bouwen van 117 sociale woningen, een buurthuis en een ondergrondse parking


Gent afdeling 10 / sectie K / perceel 0017/00V000

| | |
|--------------|---|
| BOUWHEER | THUISPUNT GENT, Lange Steenstraat 54, 9000 GENT, tel. 0471 66 96 15 |
| ARCHITECT | BOB361 ARCHITECTEN, Poincarélaan 29, 1070 Brussel, tel. 02 511 07 91 |
| STUDIEBUREAU | OMGEVINGSAANLEG BVP STUDIEBUREAU, Dorp-Oost 45/0002, 9080 Lochristi STABILITEIT EDDY HENSKENS, U.N.O.-Laan 122, 2620 Hemiksem TECHNIEKEN RCR STUDIEBUREAU, Mechelsesteenweg 454, 3020 Herent EPB EGEON INGENIEURS, Brusselsesteenweg 208, 9090 Melle |

OMGEVINGSVERGUNNING

BESTAANDE TOESTAND

| | | | |
|-------------|---------------|---------|------------|
| PLANNUMMER: | BA_MJY_P_B_00 | DATUM: | 21/10/2025 |
| VERSIE: | | SCHAAL: | 1:100 |

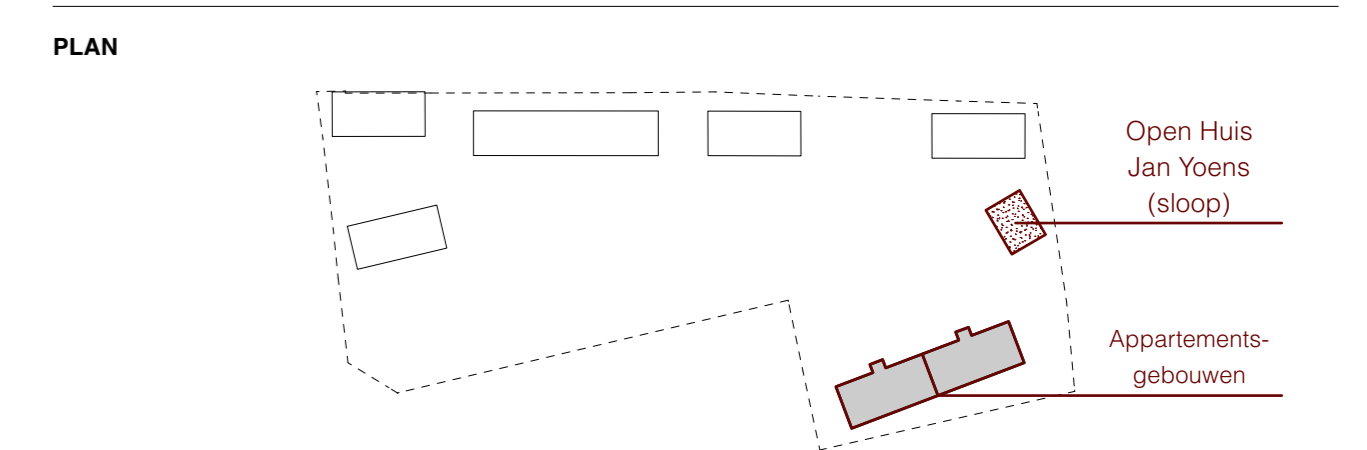

TAW:
DOCUMENT: OPEN HUIS JAN YOENS niv +0

