




VOORAANZICHT (KANT GARAGEPOORT)

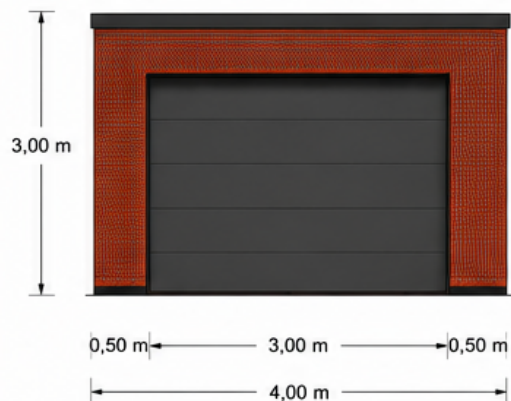


ACHTERAANZICHT (KANT TUIN MET DEUR)

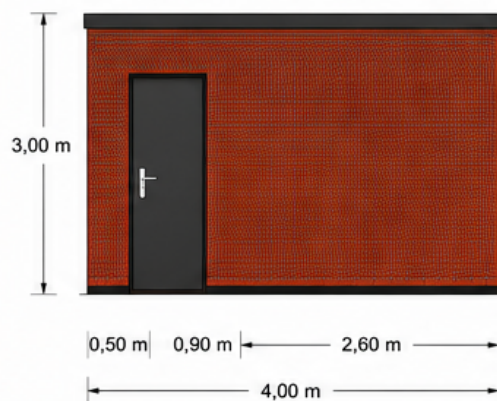


ZIJAAANZICHT LINKS (TEGEN BUURGARAGE)

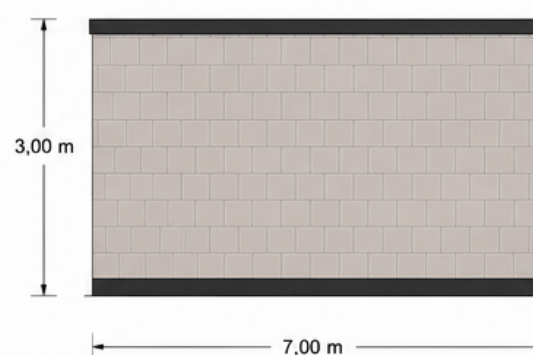


ZIJAAANZICHT RECHTS (VRIJSTAAND)

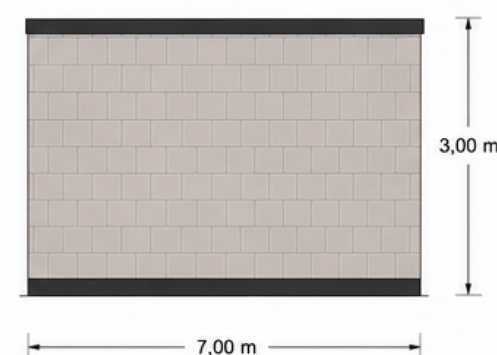

PLATTEGROND (SCHAAL 1:50)

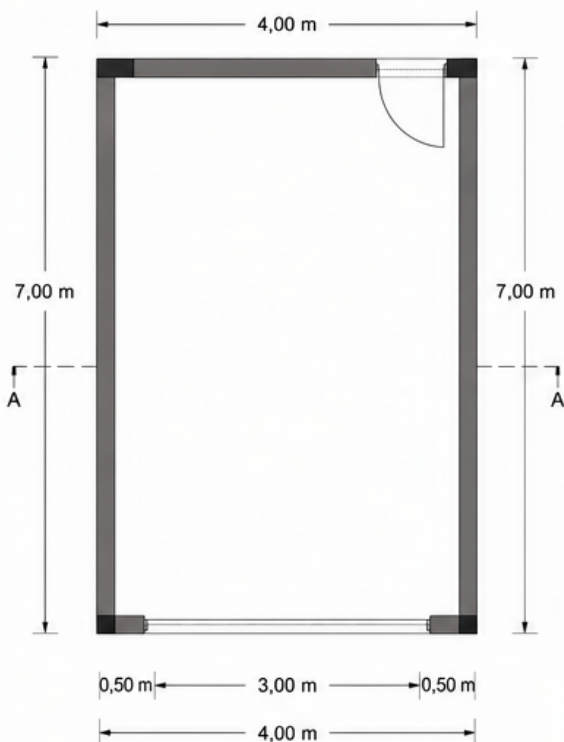

DOORSNEDE A-A (SCHAAL 1:50)

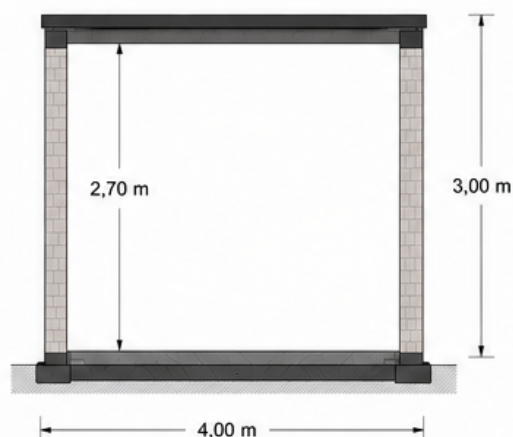**DAKOPBOUW (PLAT DAK - EPDM):**


- EPDM dakbedekking
- Hellingschape 1,5%
- OSB 18 mm
- Hellingsijteel

MUUR:

- Snelbouwsteen 50x25x14 cm
- Binnenzijde: onafgewerkt

VLOER:


- Gewapende betonplaat 15 cm
- Vloerafwerking naar keuze
- PE-folie
- Zandbed (gestabiliseerd)
- Vorstvrije fundering min. 80 cm

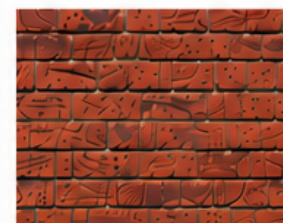GEVELSTEEN (WILDVERBAND)**SNELBOUWSTEEN (VORSTVRIJ)**

50x25x14 cm

**TECHNISCHE SPECIFICATIES**

- **Afmetingen garage** (buitenwerks): 7,00 m (diepte) x 4,00 m (breedte)
- **Hoogte buitenmuur:** 3,00 m
- **Gevelsteen voor- en achtergevel:** gevelsteen wildverband (zoals foto)
- **Zijmuren:** links tegen buurgarage (snelbouwsteen 50x25x14 cm), rechts vrijstaand (snelbouwsteen 50x25x14 cm)
- **Dak:** plat dak (lichte helling naar afvoer – afwatering voorzien)
- **Garagepoort (voorgevel):** 3,00 m breed x 2,50 m hoog (sectiepoort)
- **Deur (achtergevel):** 0,90 m breed x 2,10 m hoog (rechtsboven op plattegrond)
- **Fundering:** vorstvrije fundering min. 80 cm onder vorstpeil

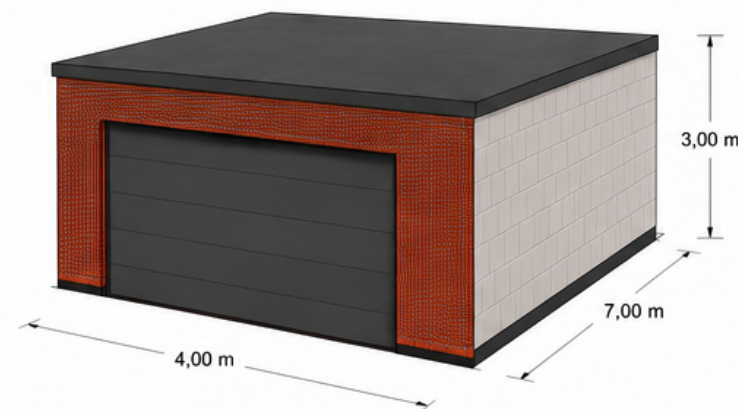**OPMERKINGEN**

- Alle maten in meter.
- Maten zijn indicatief, uitvoerder controleert op locatie.
- Constructie volgens de geldende normen en voorschriften.

