


 

ZIE BIJZONDERE
VOORWAARDE(N)

Ernest Vanheermeeststraat 15
2000 AEL, Sectie A, n° 32024
woning

Dierckxstraat 30
2000 AEL, Sectie A, n° 32034
woning

Ernest Vanheermeeststraat 17
2000 AEL, Sectie A, n° 32032
woning

Ernest Vanheermeeststraat 19
2000 AEL, Sectie A, n° 32033
woning

Ernest Vanheermeeststraat 21
2000 AEL, Sectie A, n° 32033
woning

Ernest Vanheermeeststraat 23
2000 AEL, Sectie A, n° 32033
woning

Ernest Vanheermeeststraat 25
2000 AEL, Sectie A, n° 32033
woning

Ernest Vanheermeeststraat 27
2000 AEL, Sectie A, n° 32034
woning

2000 AEL, Sectie A, n° 32032

Ernest Vanheermeeststraat 31
2000 AEL, Sectie A, n° 32032
woning

Ernest Vanheermeeststraat 33
2000 AEL, Sectie A, n° 32032
woning


Ernest Vanheermeeststraat 35
2000 AEL, Sectie A, n° 32033
woning

2000 AEL, Sectie A, n° 32032

Ernest Vanheermeeststraat 39
2000 AEL, Sectie A, n° 32033
woning

2000 AEL, Sectie A, n° 32032

Waar de ligging van de rijspoorlijn wordt is
vermeld gebouwen met de rijspoorlijn op het
terrein dat de rijspoorlijn nieuw moet zijn op
zijn. De rijspoorlijn moet zijn op zijn.
De rijspoorlijn moet zijn op zijn.
De rijspoorlijn moet zijn op zijn.

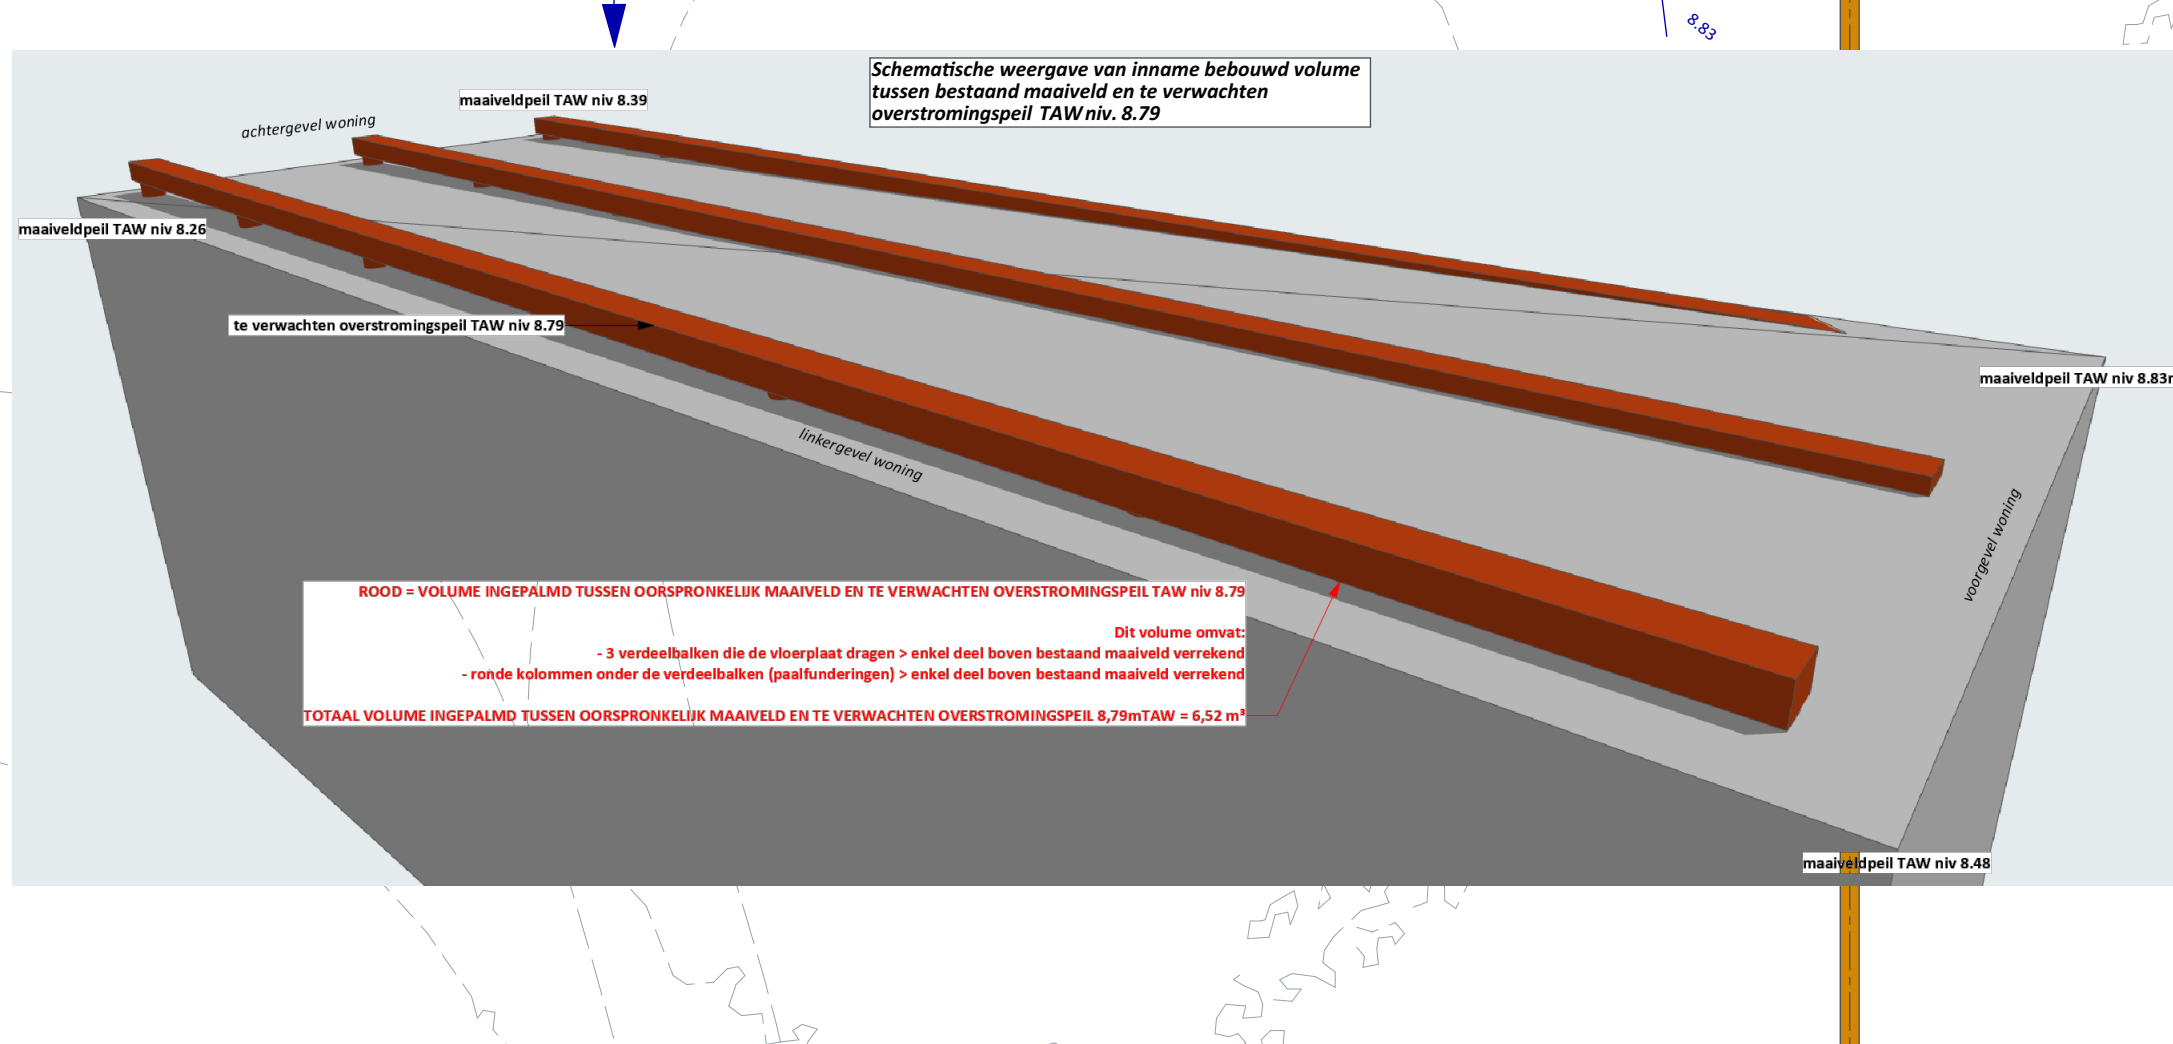

Molensstraat 33
2000 AEL, Sectie A, n° 32034
Personeelswoning: 1000m²
Bijgebouw van de rijspoorlijn

Bestaande schuur
2000 AEL, Sectie A, n° 32032
woning

Bestaande schuur
2000 AEL, Sectie A, n° 32032
woning

DE
COMPAGNIE

De Compagnie
Koningin Astridlaan 2A
9200 Wetteren
België

liefend@decompagnie.co
0490 51 46 86
www.decompagnie.co

Project

Bouwen van een nieuwbouw woning

Molensstraat 33

9200 Wetteren

Dossiernummer: 202402

Opdrachtgever

Sijn Debruyere & Uien van Esch

Molensstraat 33

9200 Wetteren

Schaal: 1/50

Aanvraag omgevingsvergunning - Nieuwe toestand

Fundering & riding TOTAAL

Datum: 10/02/2025

Plattegrond: 10/21

Schaal: 1/50

Architectenbureau Blok BV

Rijkstraat 30

9200 Wetteren

BTW 80670.850.733