




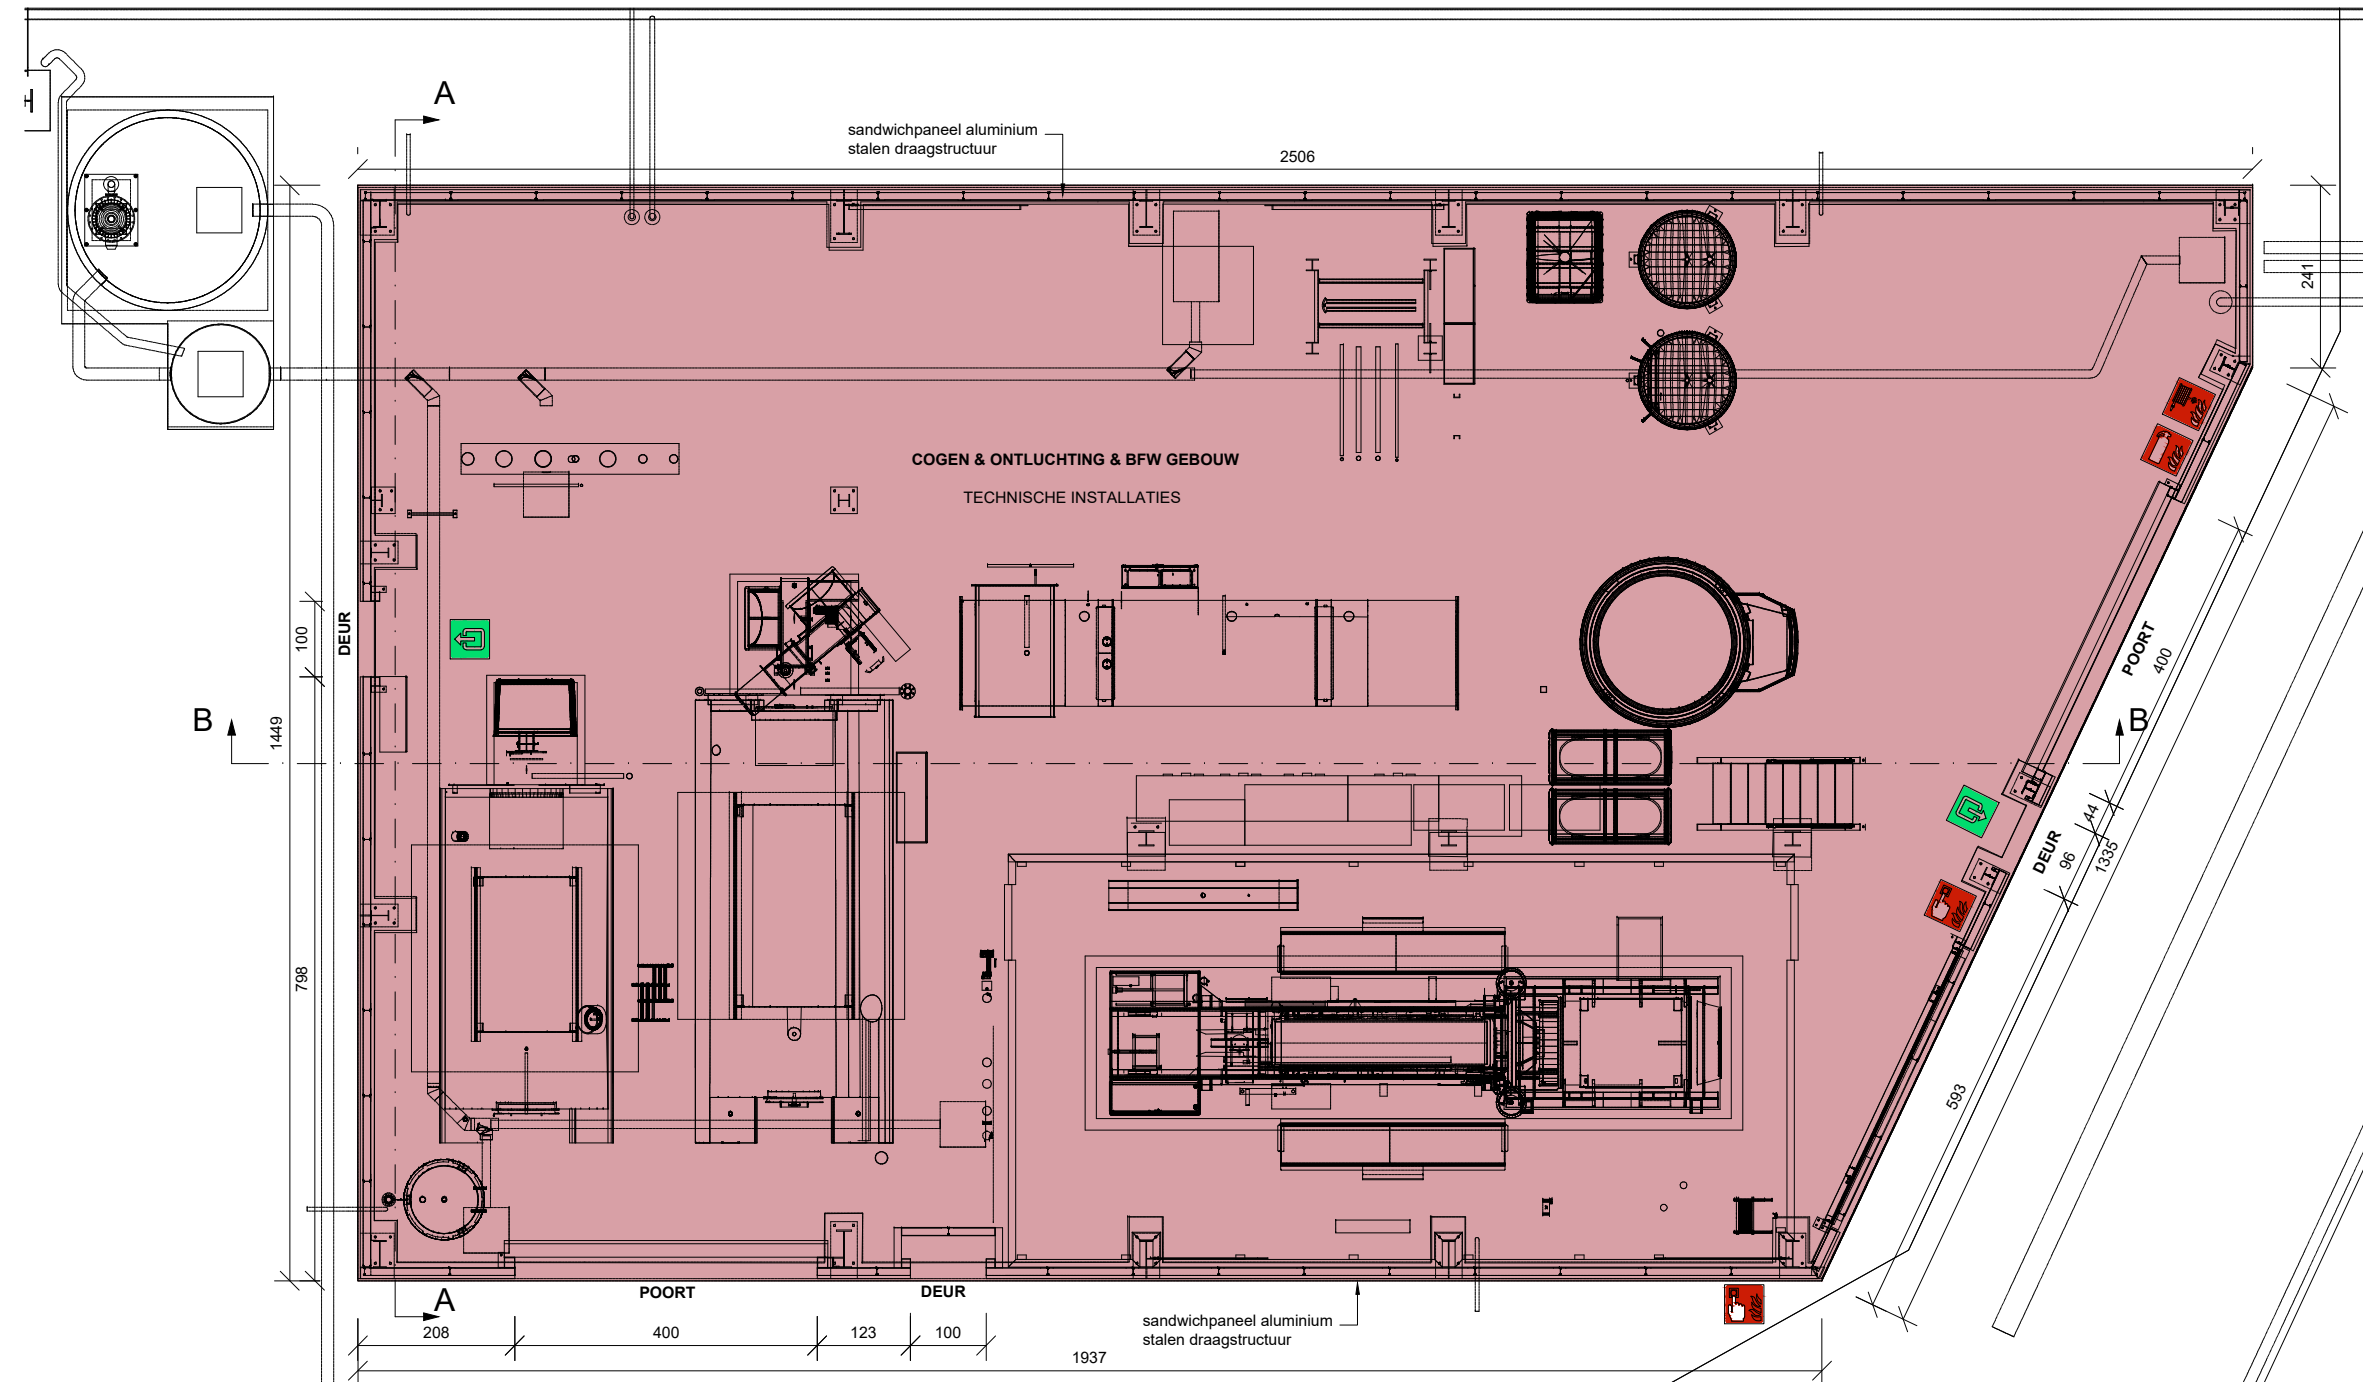

LEGENDE BRANDWEER	
	Nooduitgang
	Handbrandmelder
	Brandblusser
	Brandhaspel
KLASSE:	
- A	
STRUCTURELE ELEMENTEN:	
- R120	
WANDEN:	
- R60	
DAKBEDEKKING:	
- klasse Broof(t1)	
OPM:	
- automatische branddetectie	

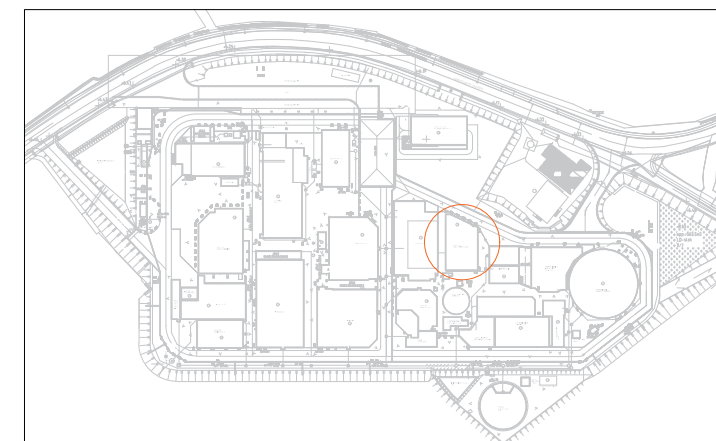

BA_COGEN & ONTLUCHTING & BFW_PB_BN_44
GRONDPLAN

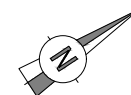

schaal: 1/100
datum: 28-08-2024

