

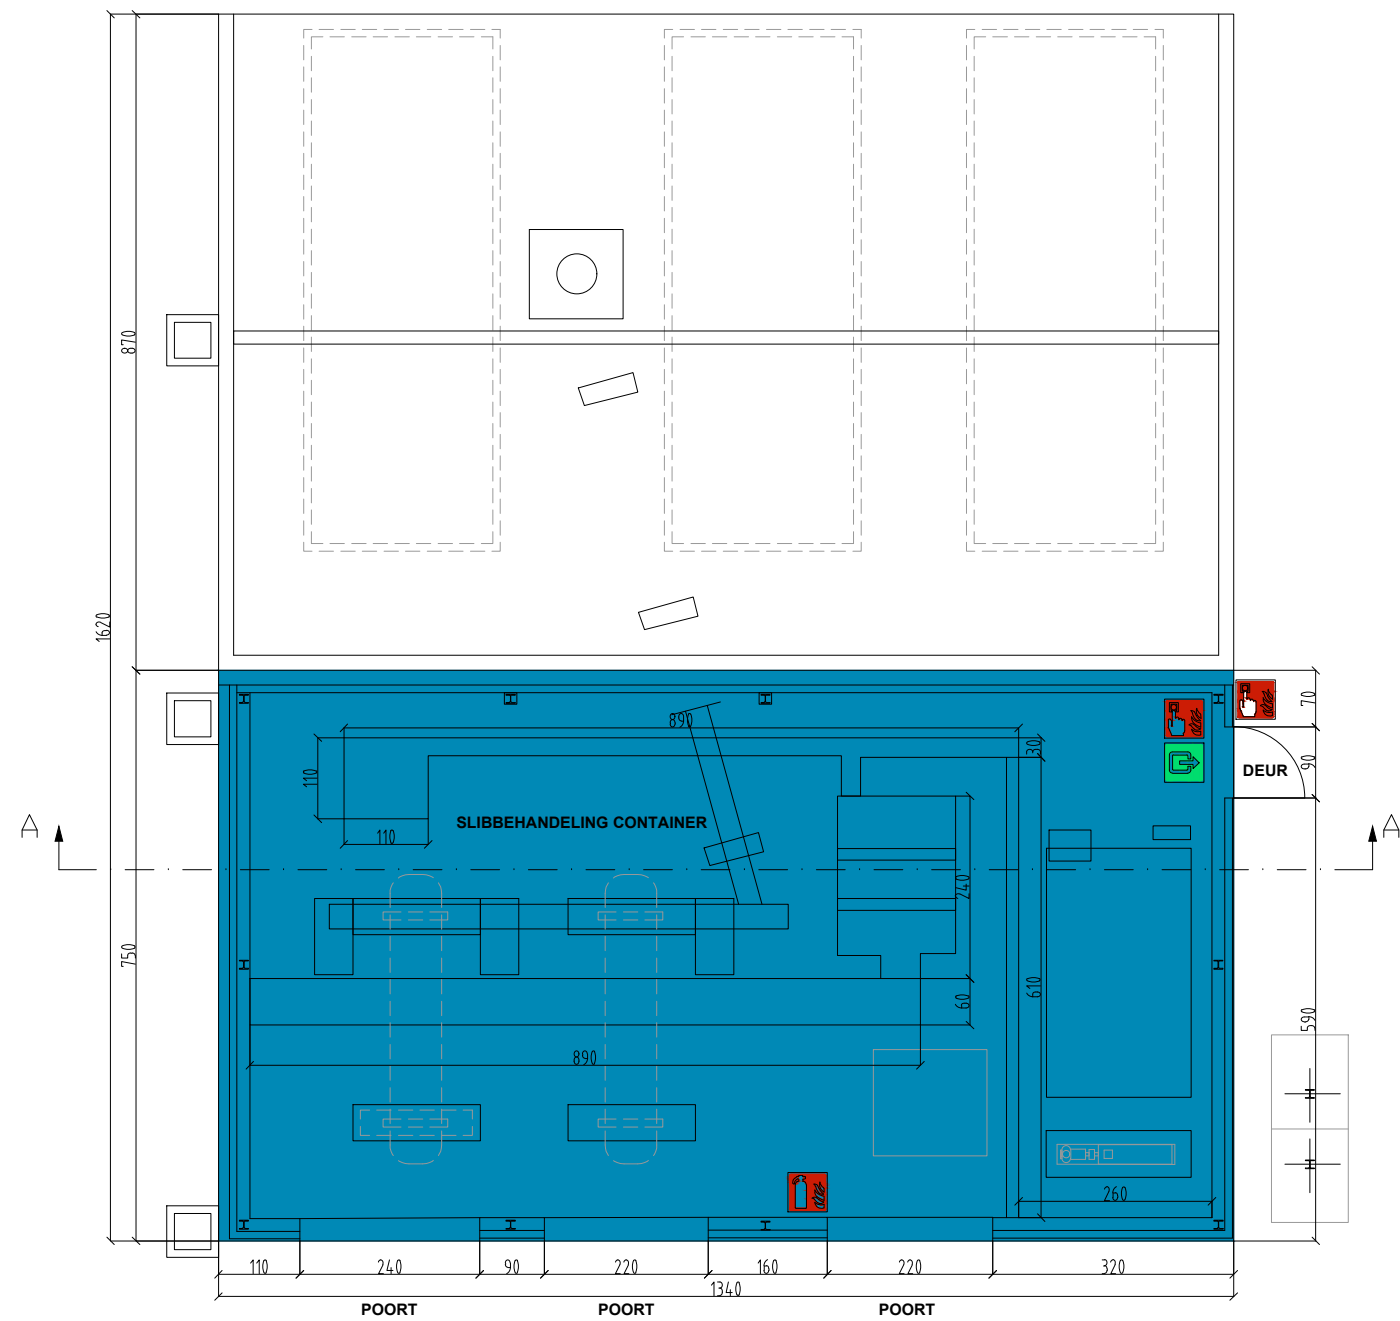


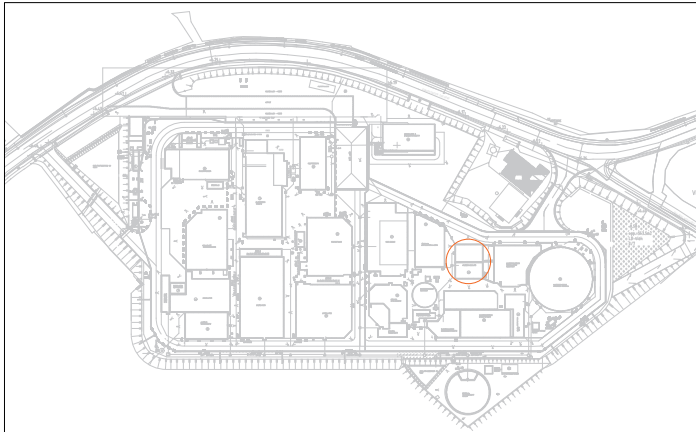

LEGENDE BRANDWEER

	Nooduitgang
	Handbrandmelder
	Brandblusser
	Brandhaspel

KLASSE:
- A
STRUCTURELE ELEMENTEN:
- Min. Brandstabiliteit R15
DAKBEDEKKING:
- klasse Broof(t1)
OPM:
- brandmelders en automatische rookdetectie aanwezig

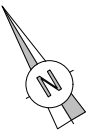

BA_SLIBBEHANDELING_PB_BN_60
GRONDPLAN



schaal: 1/100
datum: 28-08-2024

