



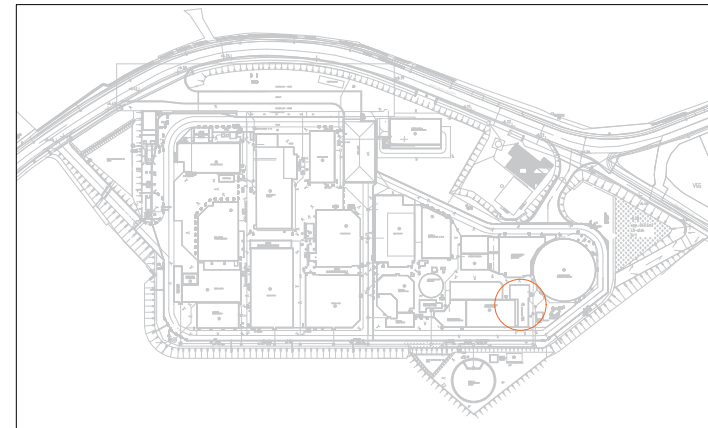

LEGENDE BRANDWEER	
	Nooduitgang
	Handbrandmelder
	Brandblusser
	Brandhaspel
WANDEN: - EI120	
DEUREN: - EI160	
DAKBEDEKKING: - klasse Broof(t1)	
OPM: - brandmelders en automatische rookdetectie aanwezig	

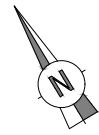

BA_ELEK. SUBSTATION WWTP_PB_BN_68
GRONDPLAN



schaal: 1/100
datum: 28-08-2024

