



LEGENDE BRANDWEER	
	Nooduitgang
	Handbrandmelder
	Brandblusser
	Brandhaspel
KLASSE: - A	
STRUCTURELE ELEMENTEN: - Min. Brandstabiliteit R15	
DAKBEDEKKING: - klasse Broof(t1)	
OPM: - brandmelders en automatische rookdetectie aanwezig	

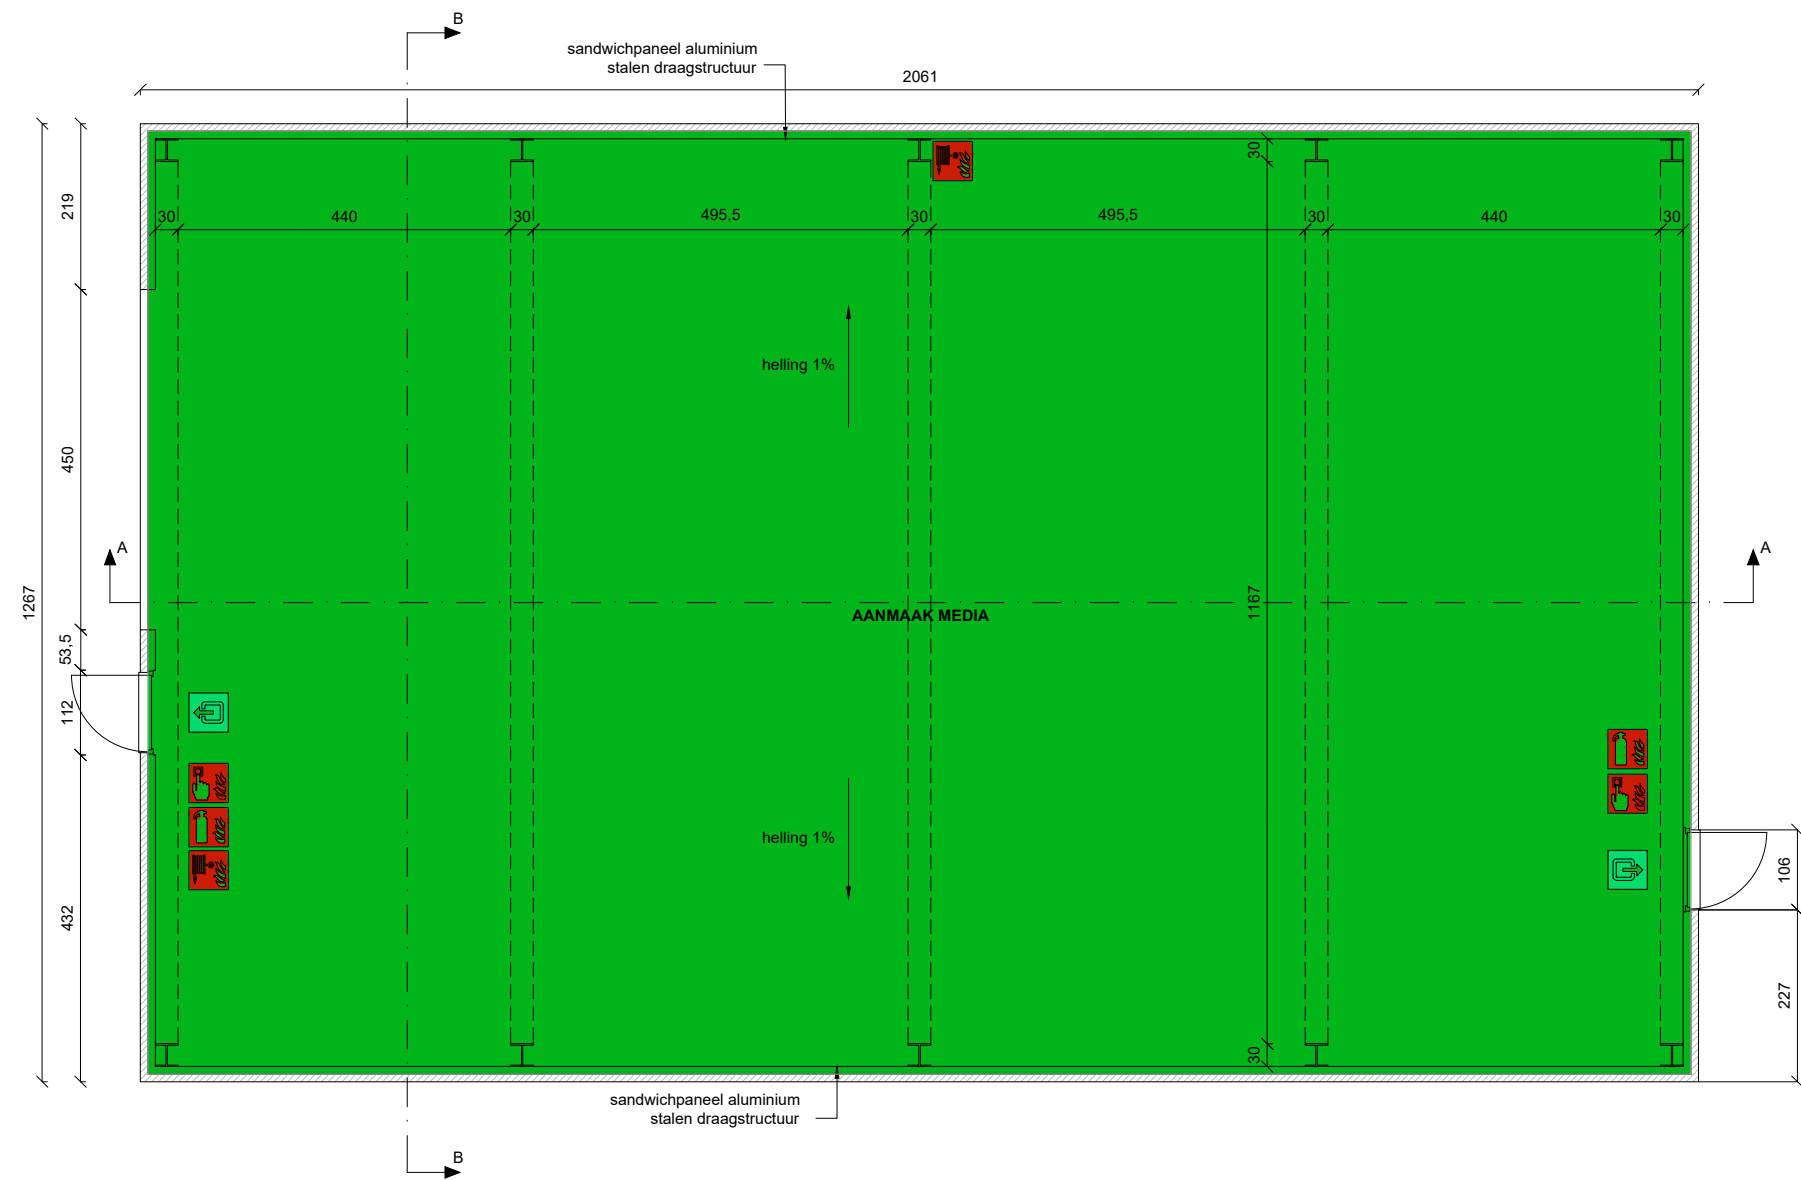

BA_AANMAAK MEDIA_PB_BN_76
GRONDPLAN

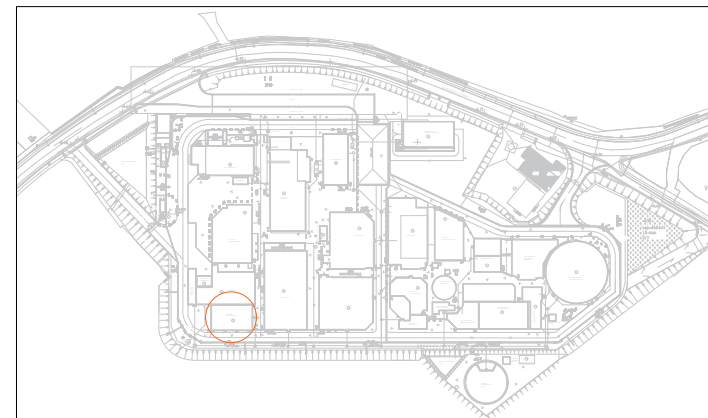

schaal: 1/100
datum: 28-08-2024

