




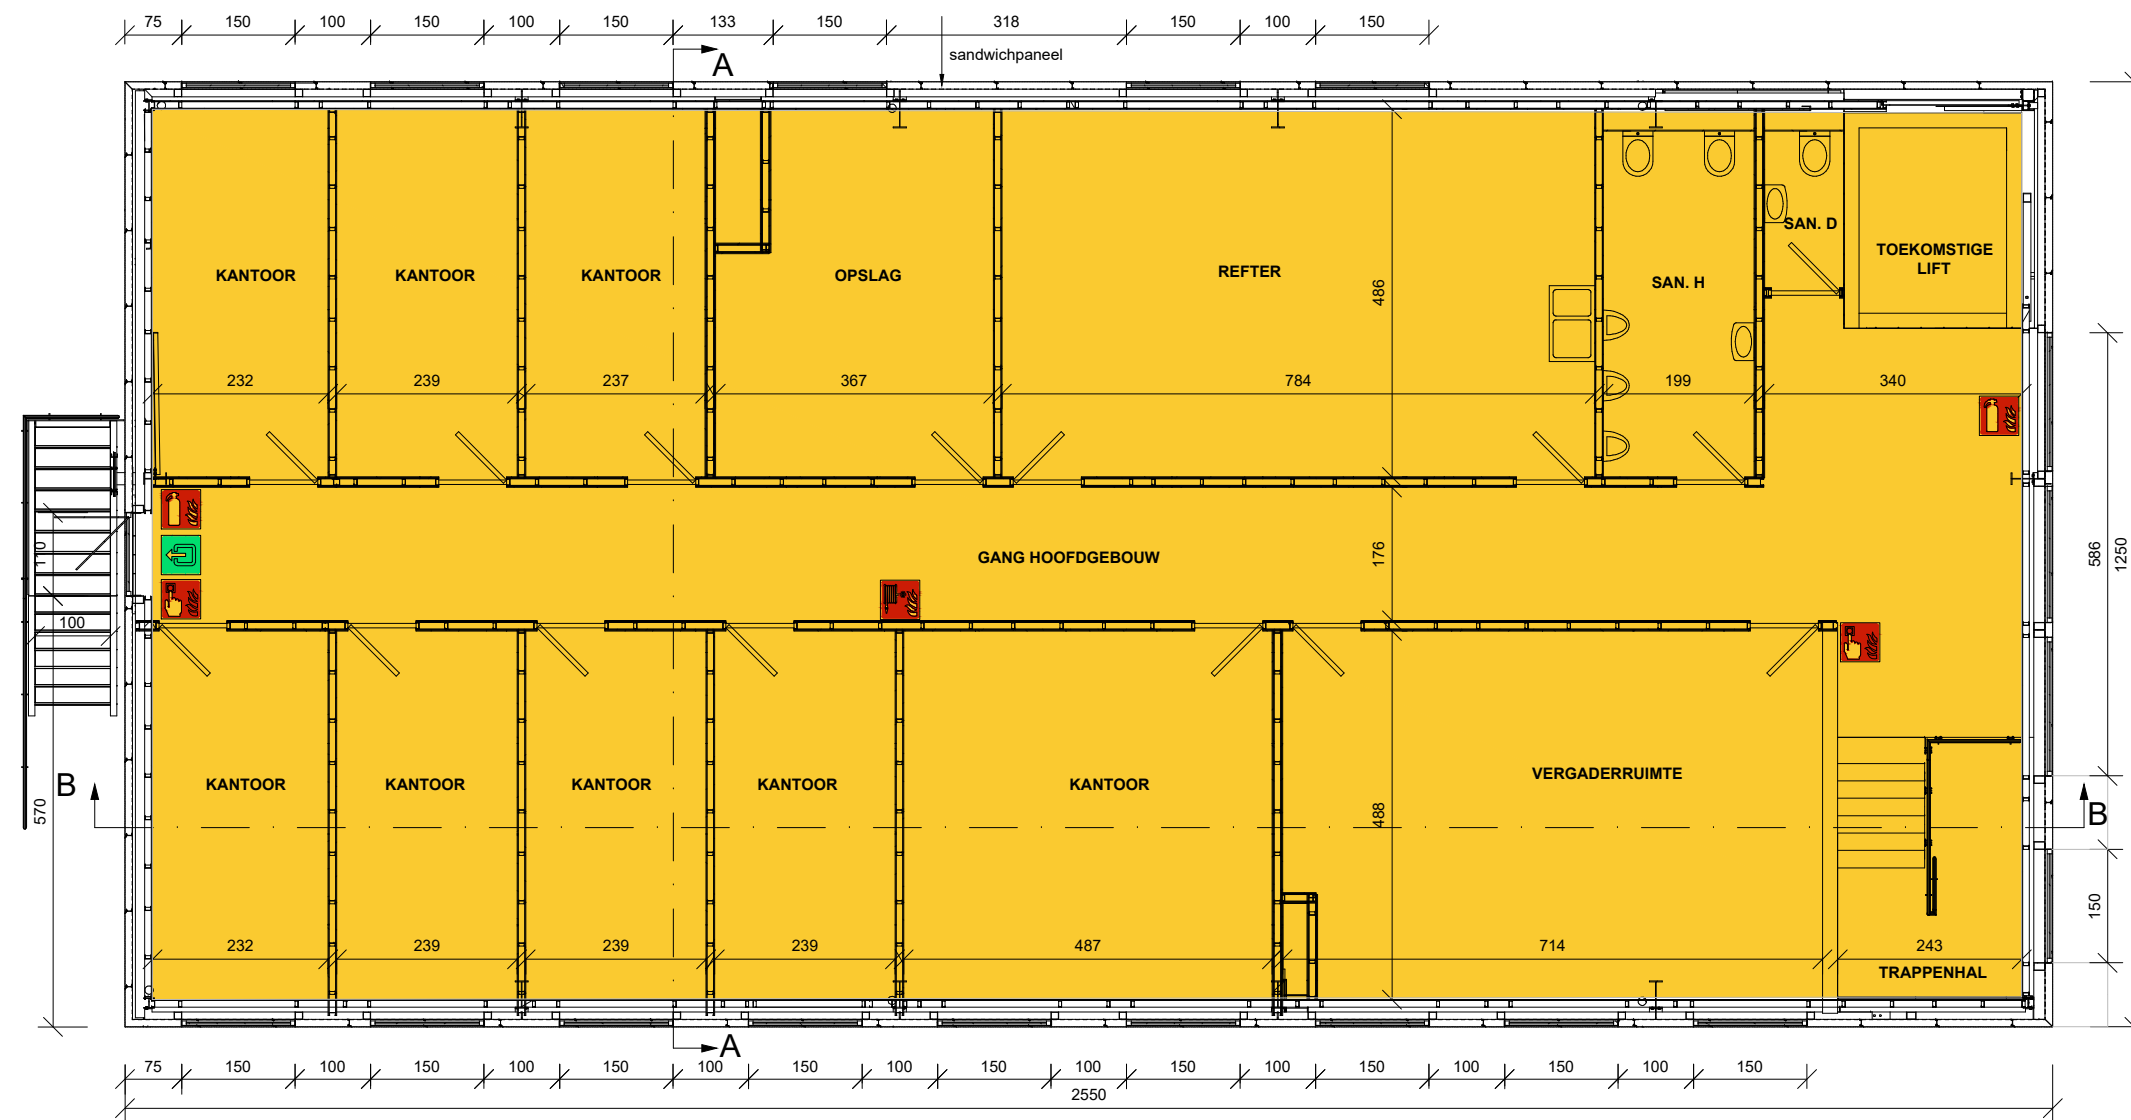

LEGENDE BRANDWEER	
	Nooduitgang
	Handbrandmelder
	Brandblusser
	Brandhaspel

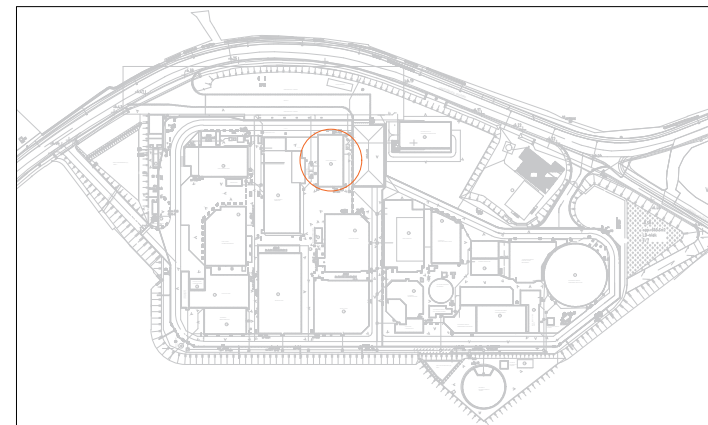

BA_HOOFDGEBOUW_PB_BN_109
VERDIEPING

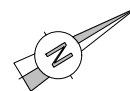

schaal: 1/100
datum: 28-08-2024

