




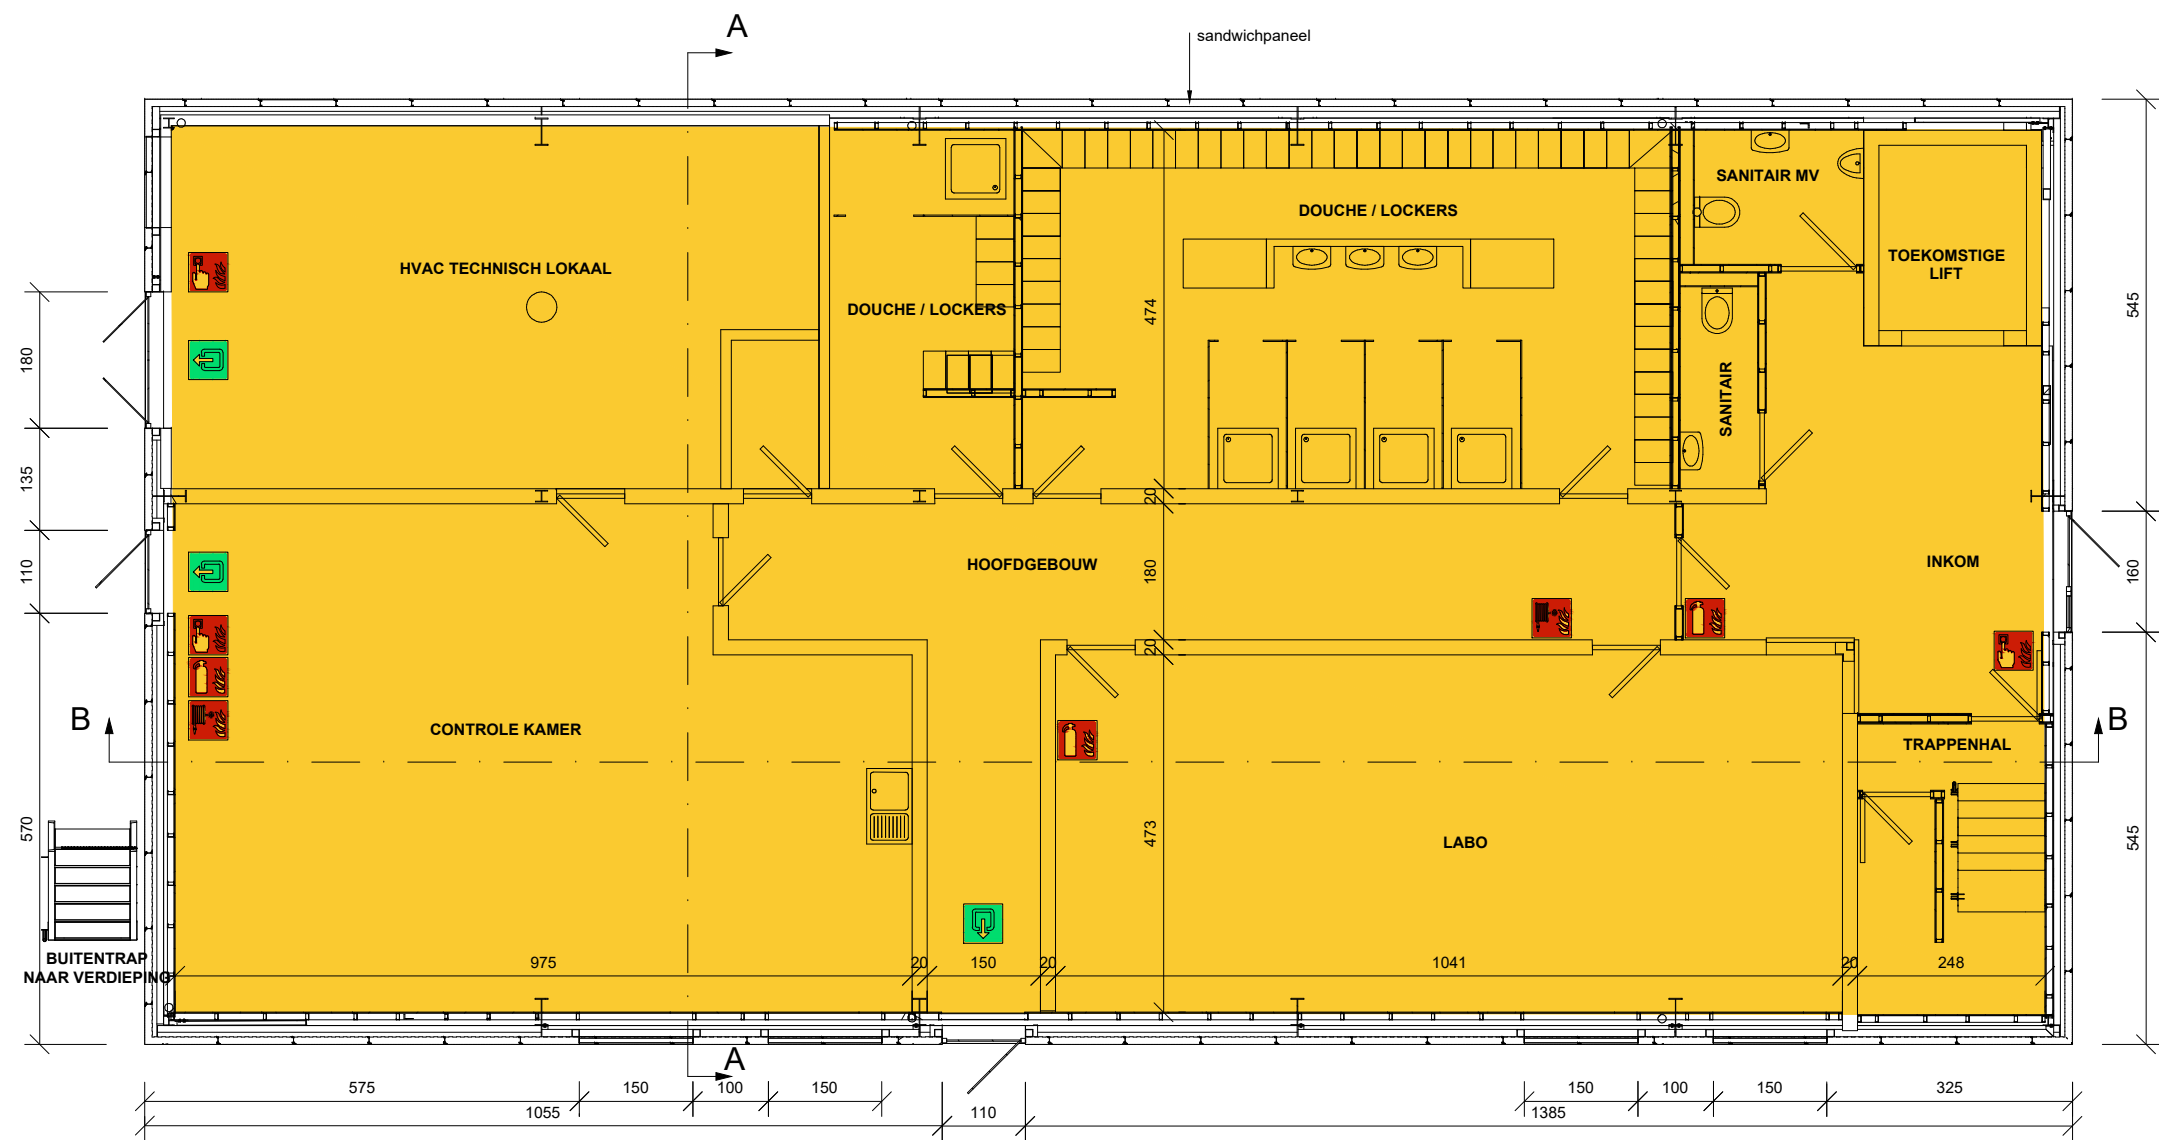

LEGENDE BRANDWEER	
	Nooduitgang
	Handbrandmelder
	Brandblusser
	Brandhaspel
STRUCTURELE ELEMENTEN:	
- R60	
WANDEN:	
- EI30	
DEUREN:	
- EI130	
DAKBEDEKKING:	
- klasse Broof(t1)	
OPM:	
- brandmelders en automatische rookdetectie aanwezig	
dragende elementen dakstructuur R30	
valse plafond EI30	

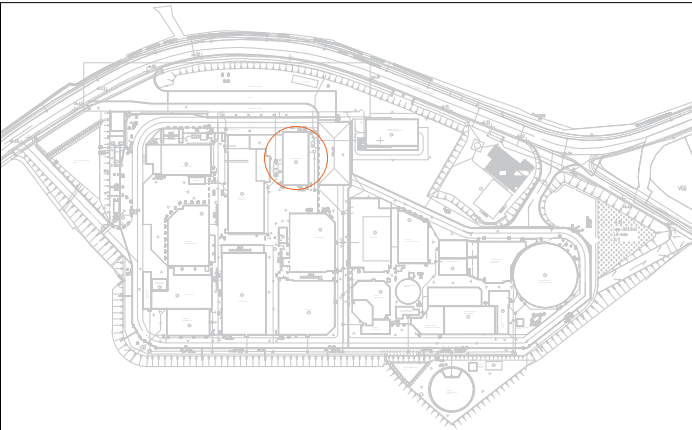

BA_HOOFDGEBOUW_PB_BN_108
GRONDPLAN

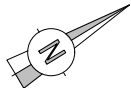

schaal: 1/100
datum: 28-08-2024

