



LEGENDE BRANDWEER	
	Nooduitgang
	Handbrandmelder
	Brandblusser
	Brandhaspel

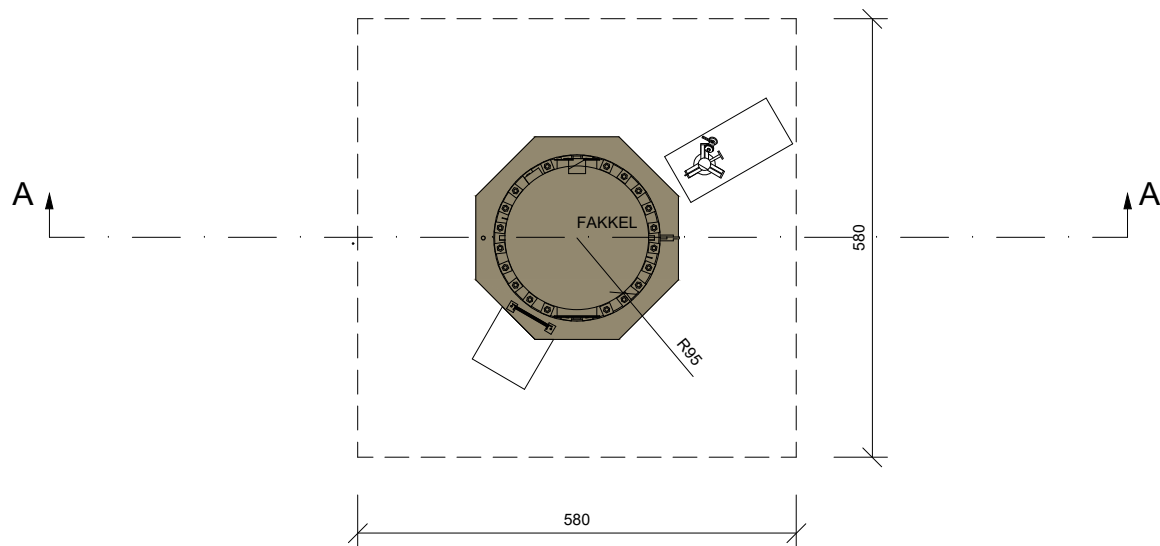

BA_VERBRANDINGSINRICHTING_PB_BN_197
GRONDPLAN

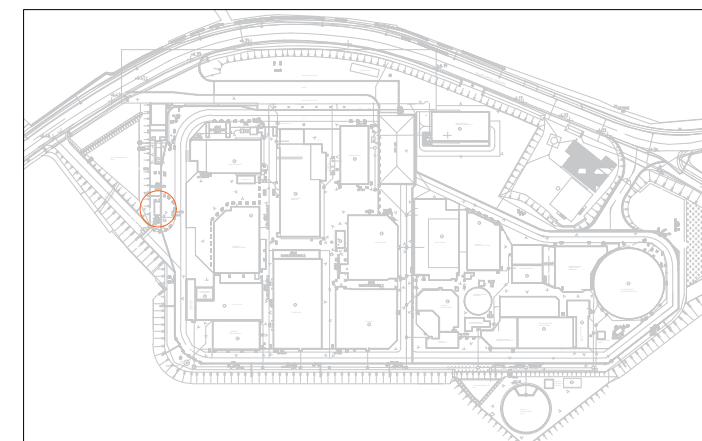

schaal: 1/100
datum: 29-08-2024

