


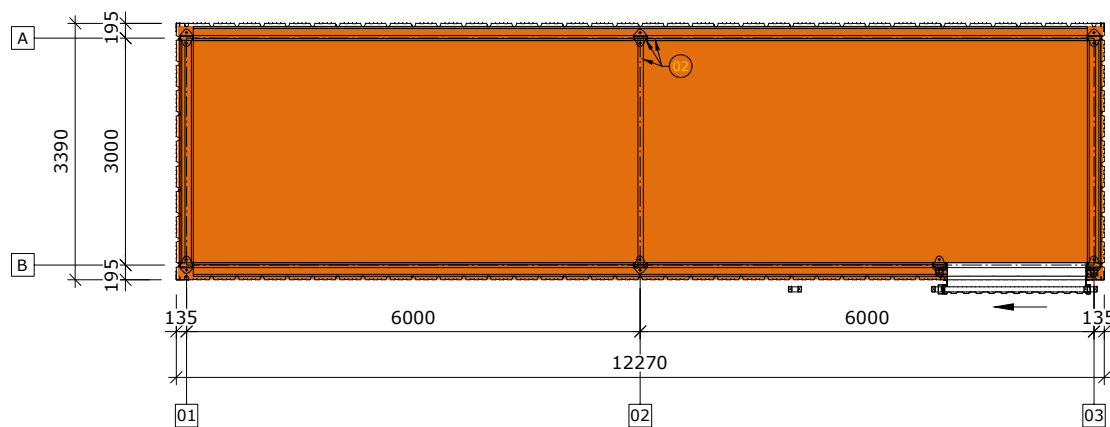


GROND PLAN



LEGENDE BRANDWEER

-  Nooduitgang
-  Handbrandmelder
-  Brandblusser
-  Brandhaspel

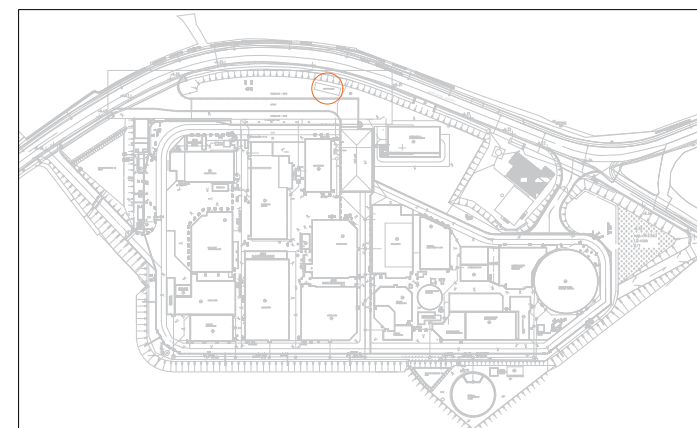

BA_FIETSENSTALLING_PB_BN_218
GRONDPLAN



schaal: 1/100
datum: 02-09-2024

