

OPGELET!

DIT IS GEEN UITVOERINGSPLAN !
ALLE NIEUWBOUWSTRUCTUREN /
CONSTRUCTIES WORDEN NOG AAN EEN
STABILITEITSSTUDIE ONDERWORPEN.
- DE AANNEMER CONTROLEERT ALLE MATEN
TER PLAATSE.

MATERIAALLIJST NIEUWE TOESTAND

1. gevelsteen

2. gevelafwerking in aluminium

3. buitenschrijnwerk in aluminium

4. regenafvoer en goot in antrazink

5. dorpels in blauwe hardsteen

6. dakrand in alu

7. glazen ballustrade
- genuanceerde licht grijze kleur

antraciet kleur


antraciet kleur

antraciet kleur

grijze kleur

antraciet kleur

lichte kleur

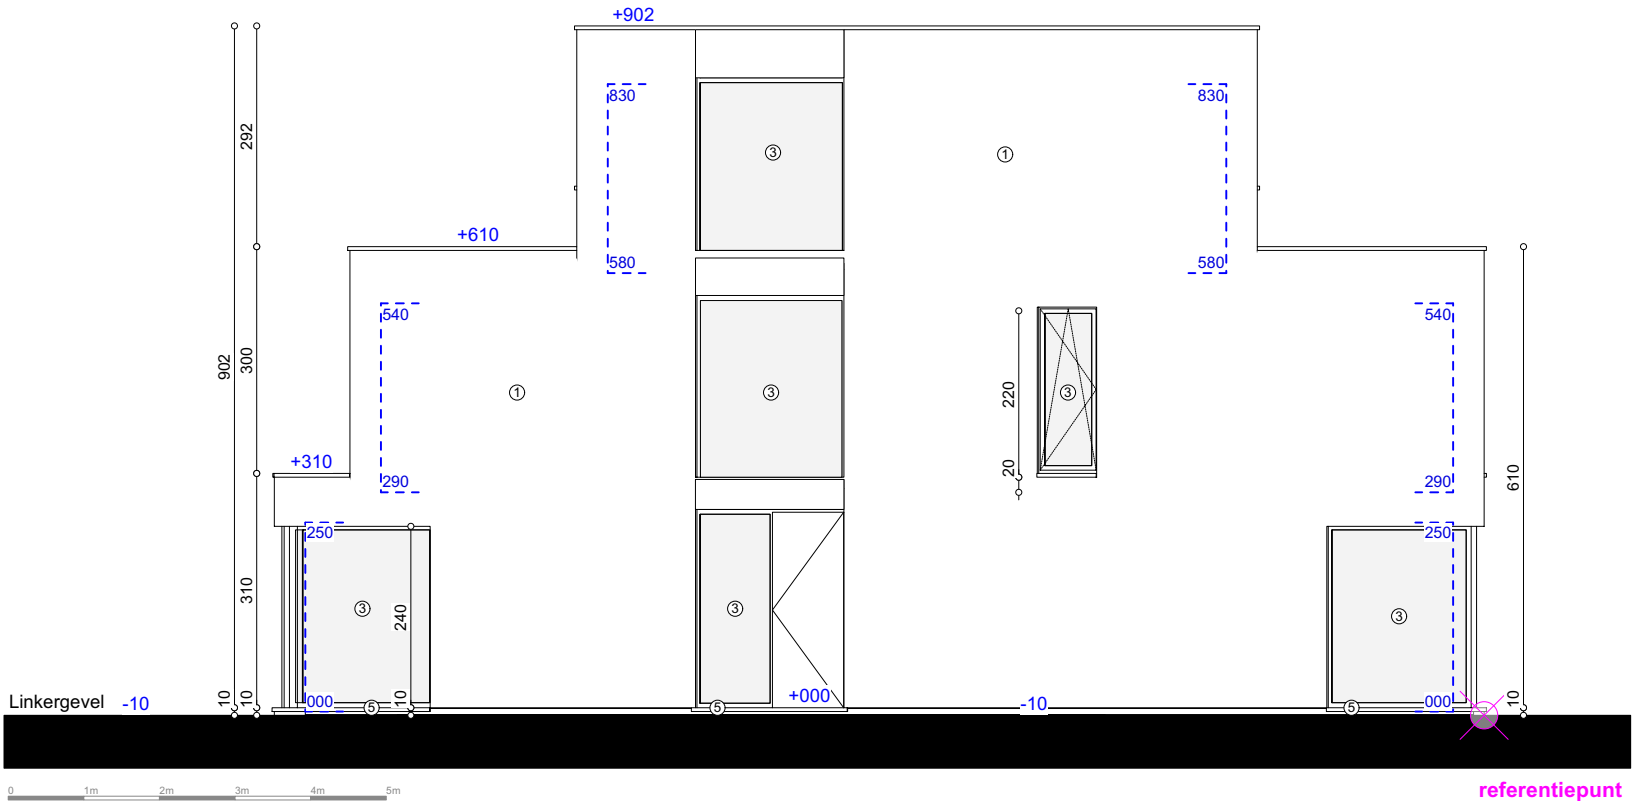

zen architecten
Gaverssteenweg 440
9820 Merelbeke
info@zenarchitecten.be
T 09 329 82 25
M 0496 18 92 09 - 0477 68 34 38

Bouwheer Dhr. Özcam Halil
Herfsstraat 11, 9000 Gent
Bouwadres Wallekensstraat 10
9051 Sint-Denijs-Westrem
Kadaster Gent, 25e afd., sectie c, nr. 69w5
44062C0069/00W005

Tekening Linkergevel
Schaal 1/100 (A3)
Datum 11/09/2023
Blad 9/14