


OPGELET!

DIT IS GEEN UITVOERINGSPLAN !  
ALLE NIEUWBOUWSTRUCTUREN /  
CONSTRUCTIES WORDEN NOG AAN EEN  
STABILITEITSSTUDIE ONDERWORPEN.  
- DE AANNEMER CONTROLEERT ALLE MATEN  
TER PLAATSE.

MATERIAALLIJST NIEUWE TOESTAND

- |                                     |                                 |
|-------------------------------------|---------------------------------|
| 1. gevelsteen                       | genuanceerde licht grijze kleur |
| 2. gevelafwerking in aluminium      | antraciet kleur                 |
| 3. buitenschrijnwerk in aluminium   | antraciet kleur                 |
| 4. regenafvoer en goot in antrazink | antraciet kleur                 |
| 5. dorpels in blauwe hardsteen      | grijze kleur                    |
| 6. dakrand in alu                   | antraciet kleur                 |
| 7. glazen ballustrade               | lichte kleur                    |

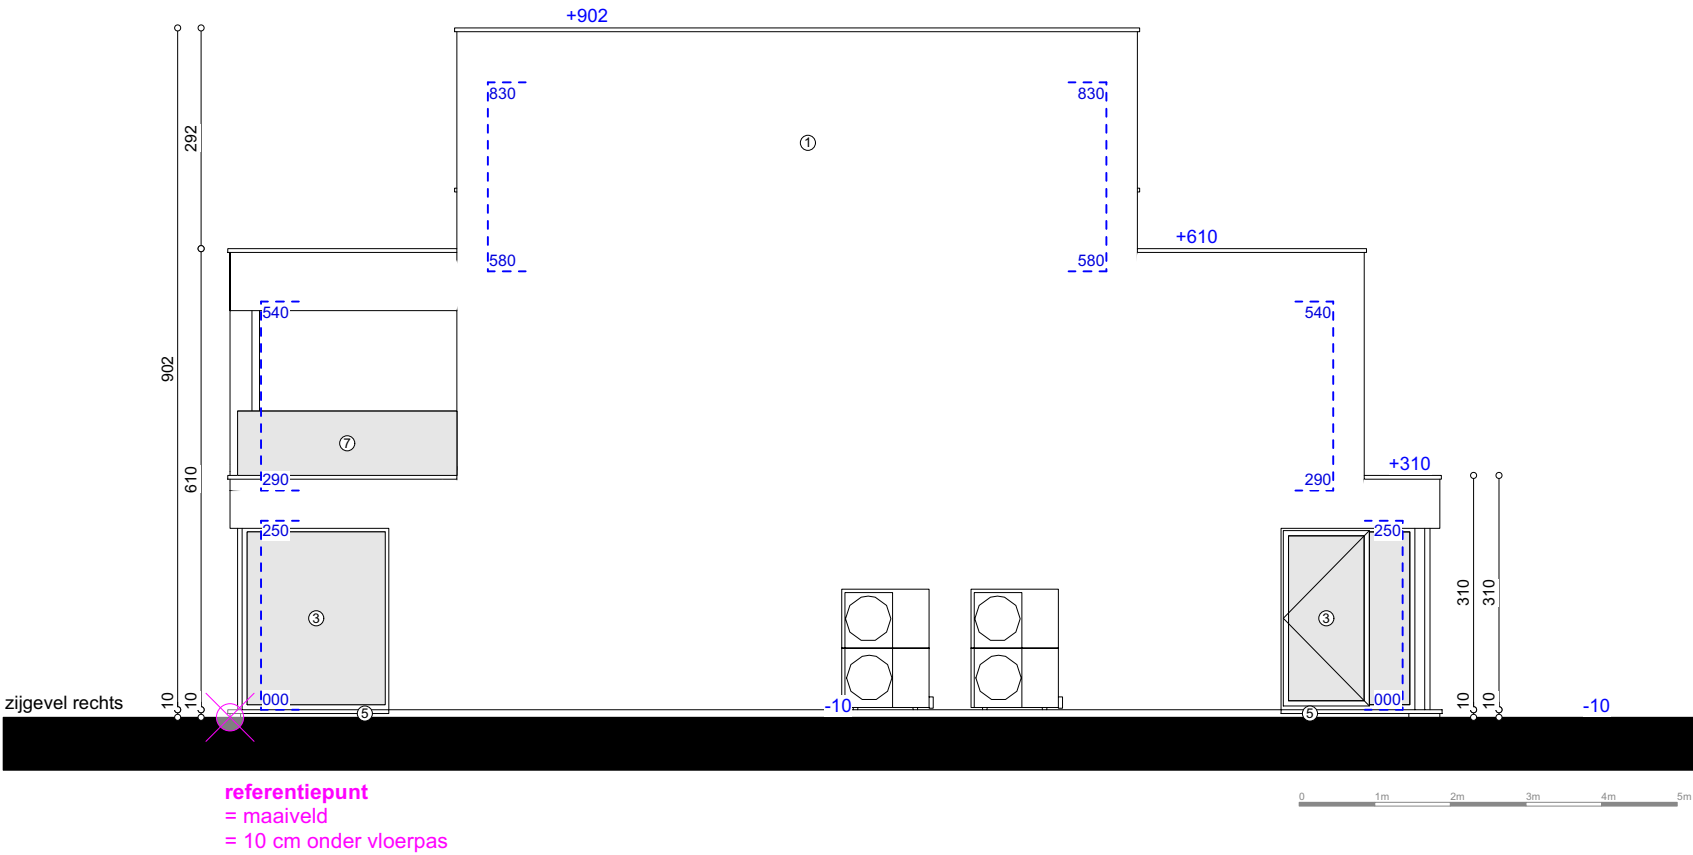

zen architecten  
Gaversesteenweg 440  
9820 Merelbeke  
info@zenarchitecten.be  
T 09 329 82 25  
M 0496 18 92 09 - 0477 68 34 38

|           |                                                         |
|-----------|---------------------------------------------------------|
| Bouwheer  | Dhr. Özcam Halil<br>Herfsstraat 11, 9000 Gent           |
| Bouwadres | Wallekensstraat 10<br>9051 Sint-Denijs-Westrem          |
| Kadaster  | Gent, 25e afd., sectie c, nr. 69w5<br>44062C0069/00W005 |

|          |              |
|----------|--------------|
| Tekening | Rechtergevel |
| Schaal   | 1/100 (A3)   |
| Datum    | 11/09/2023   |
| Blad     | 8/14         |

BA\_23.388 TE HERBOUWEN EENGEZINSWONING MET NEVENFUNCTIE\_G\_N\_RG

De ontvangst van deze documenten impliceert de aanvaarding en erkenning van de auteursrechten van ZEN architecten vof, die zowel betrekking hebben op de morele rechten (publiciteitsrecht, recht op vaderschap, recht op respect en integriteit) als op de patrimoniale rechten (reproductie, communicatierechten, wederver- kooprechten). Dit houdt in dat in elk geval de naam en inloggegevens van ZEN architecten vof, expliciet moeten worden vermeld op de plannen, waarvan het gebruik is toegestaan. De ontvanger zal deze documenten niet aan derden verspreiden en zal de plannen uitsluitend voor deze doeleinden gebruiken. Voor elk volledig of gedeeltelijk gebruik van de documenten voor een ander doel is een geschreven toelating van ZEN architecten noodzakelijk