

PERCEELSGRENS

-  VLOERISOLATIE
-  ISOLATIE PUR
-  GEVELSTEEN
-  SNELBOUWSTEEN
-  ISOLATIE + GEVELBEPLEISTERING
-  BETON

AFVOEREN IN CHAPE

DWA


RWA

FAEC.

ROOKMELDER

OPGELET!

DIT IS GEEN UITVOERINGSPLAN !
ALLE NIEUWBOUWSTRUCTUREN /
CONSTRUCTIES WORDEN NOG AAN EEN
STABILITEITSSTUDIE ONDERWORPEN.
- DE AANNEMER CONTROLEERT ALLE
MATEN TER PLAATSE

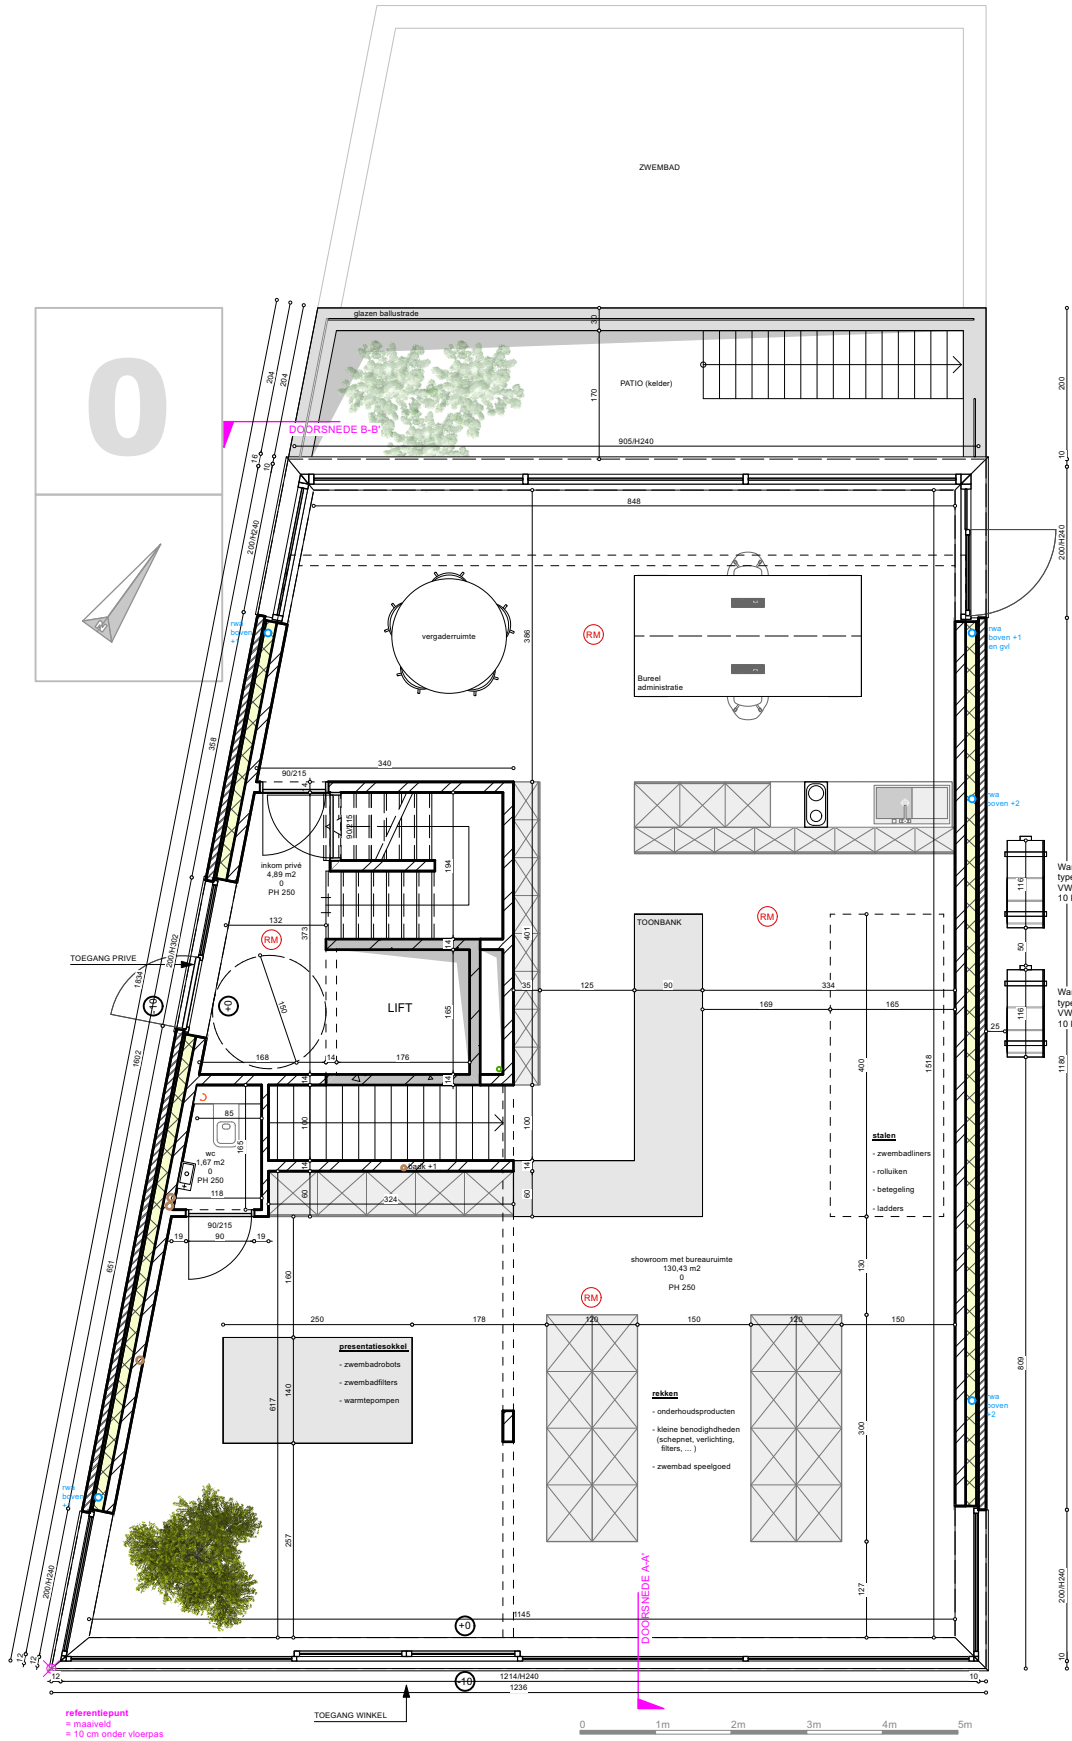

zen architecten
Gaverssteenweg 440
9820 Merelbeke
info@zenarchitecten.be
T 09 329 82 25
M 0496 18 92 09 - 0477 68 34 38

Bouwheer Dhr. Özcam Halil
Herfsstraat 11, 9000 Gent
Bouwadres Wallekensstraat 10
9051 Sint-Denijs-Westrem
Kadaster Gent, 25e afd., sectie c, nr. 69w5
44062C0069/00W005

Tekening Plan gelijkvloers - nieuwe toestand
Schaal 1/100 (A3)
Datum 11/09/2023
Blad 2/14

BA_23.388 TE HERBOUWEN EENGEZINSWONING MET NEVENFUNCTIE_P_N_+0

De ontvangst van deze documenten impliceert de aanvaarding en erkenning van de auteursrechten van ZEN architecten vof, die zowel betrekking hebben op de morele rechten (publiciteitsrecht, recht op vaderschap, recht op respect en integriteit) als op de patrimoniale rechten (reproductie, communicatierechten, wederver- kooprechten). Dit houdt in dat in elk geval de naam en inloggegevens van ZEN architecten vof, expliciet moeten worden vermeld op de plannen, waarvan het gebruik is toegestaan. De ontvanger zal deze documenten niet aan derden verspreiden en zal de plannen uitsluitend voor deze doeleinden gebruiken. Voor elk volledig of gedeeltelijk gebruik van de documenten voor een ander doel is een geschreven toelating van ZEN architecten noodzakelijk.