

OPGELET!

**DIT IS GEEN UITVOERINGSPLAN !
ALLE NIEUWBOUWSTRUCTUREN /
CONSTRUCTIES WORDEN NOG AAN EEN
STABILITEITSSTUDIE ONDERWORPEN.
- DE AANNEMER CONTROLEERT ALLE
MATEN TER PLAATSE**




AFVOEREN IN CHAPE

--- DWA

— — — — — RWA

----- FAEC.

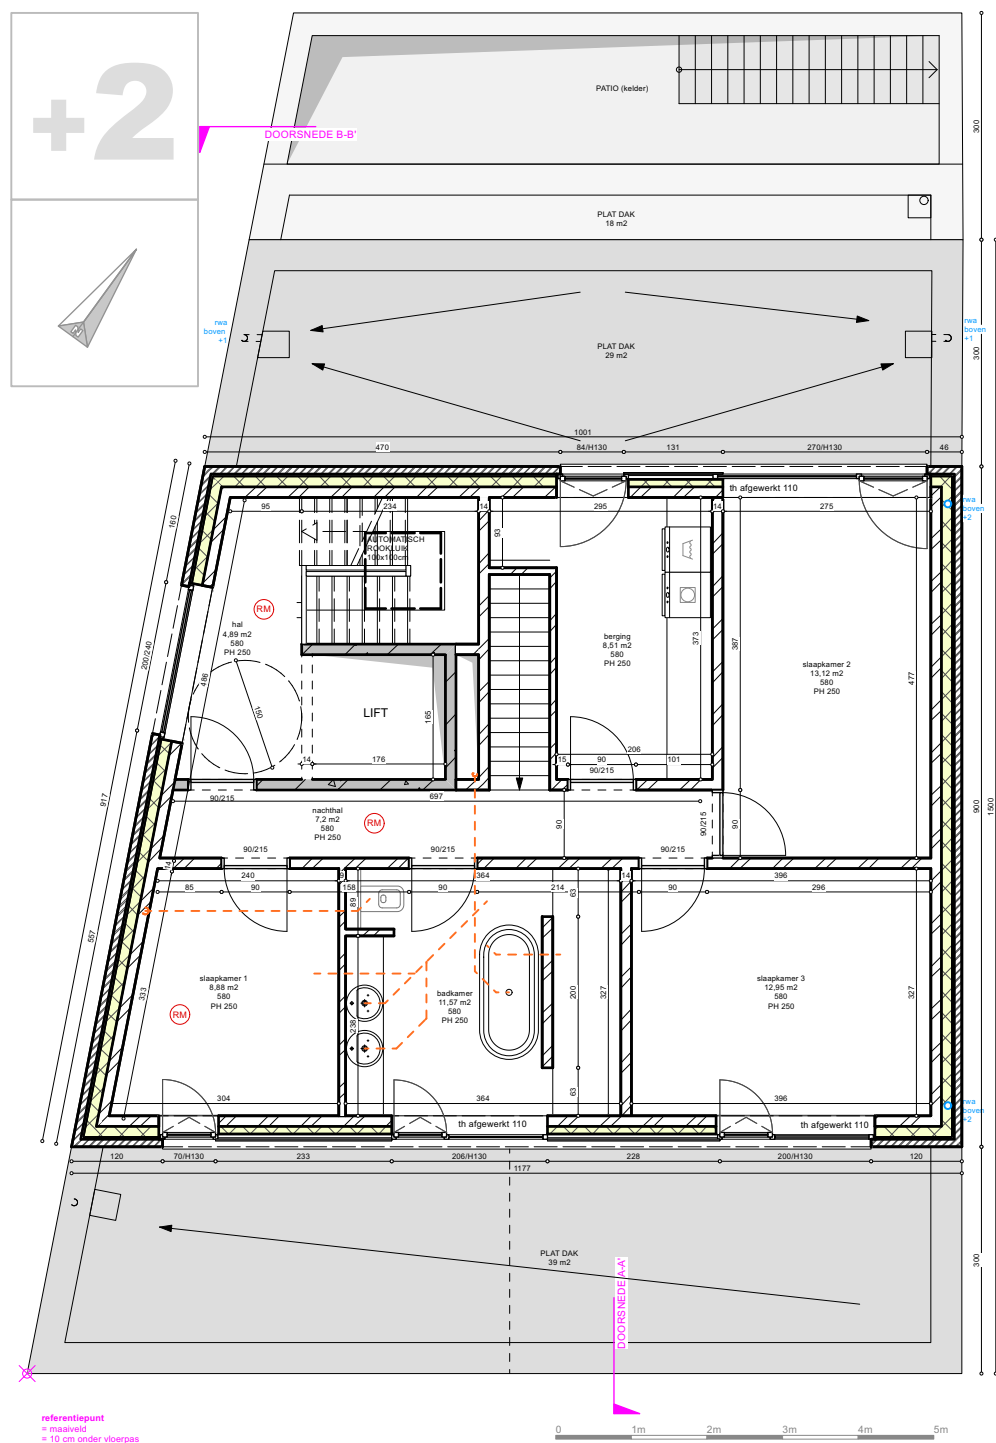

zen architecten
Gaversesteenweg 440
9820 Merelbeke

info@zenarchitecten.be
T 09 329 82 25
M 0496 18 92 09 - 0477 68 34 38

Bouwheer Dhr. Özcam Halil
Herfsstraat 11, 9000 Gent

Bouwadres Wallekensstraat 10
9051 Sint-Denijs-Westrem

Kadaster Gent, 25e afd., sectie c, nr. 69w5
44062C0069/00W005

Tekening Plan verdieping +2 - nieuwe toestand

Schaal 1/100 (A3)

Datum 11/09/2023

Blad 4/14

BA_23.388 TE HERBOUWEN EENGEZINSWONING MET NEVENFUNCTIE P_N +2

De ontvangst van deze documenten impliceert de aanvaarding en erkenning van de auteursrechten van ZEN architecten vof, die zowel betrekking hebben op de morele rechten (publiciteitsrecht, recht op vaderschap, recht op respect en integriteit) als op de patrimoniale rechten (reproductie, communicatierechten, wederver- kooprechten). Dit houdt in dat in elk geval de naam en inloggegevens van ZEN architecten vof, expliciet moeten worden vermeld op de plannen, waarvan het gebruik is toegestaan. De ontvanger zal deze documenten niet aan derden verspreiden en zal de plannen uitsluitend voor deze doeleinden gebruiken. Voor elk volledig of gedeeltelijk gebruik van de documenten voor een ander doel is een geschreven toelating van ZEN architecten noodzakelijk