


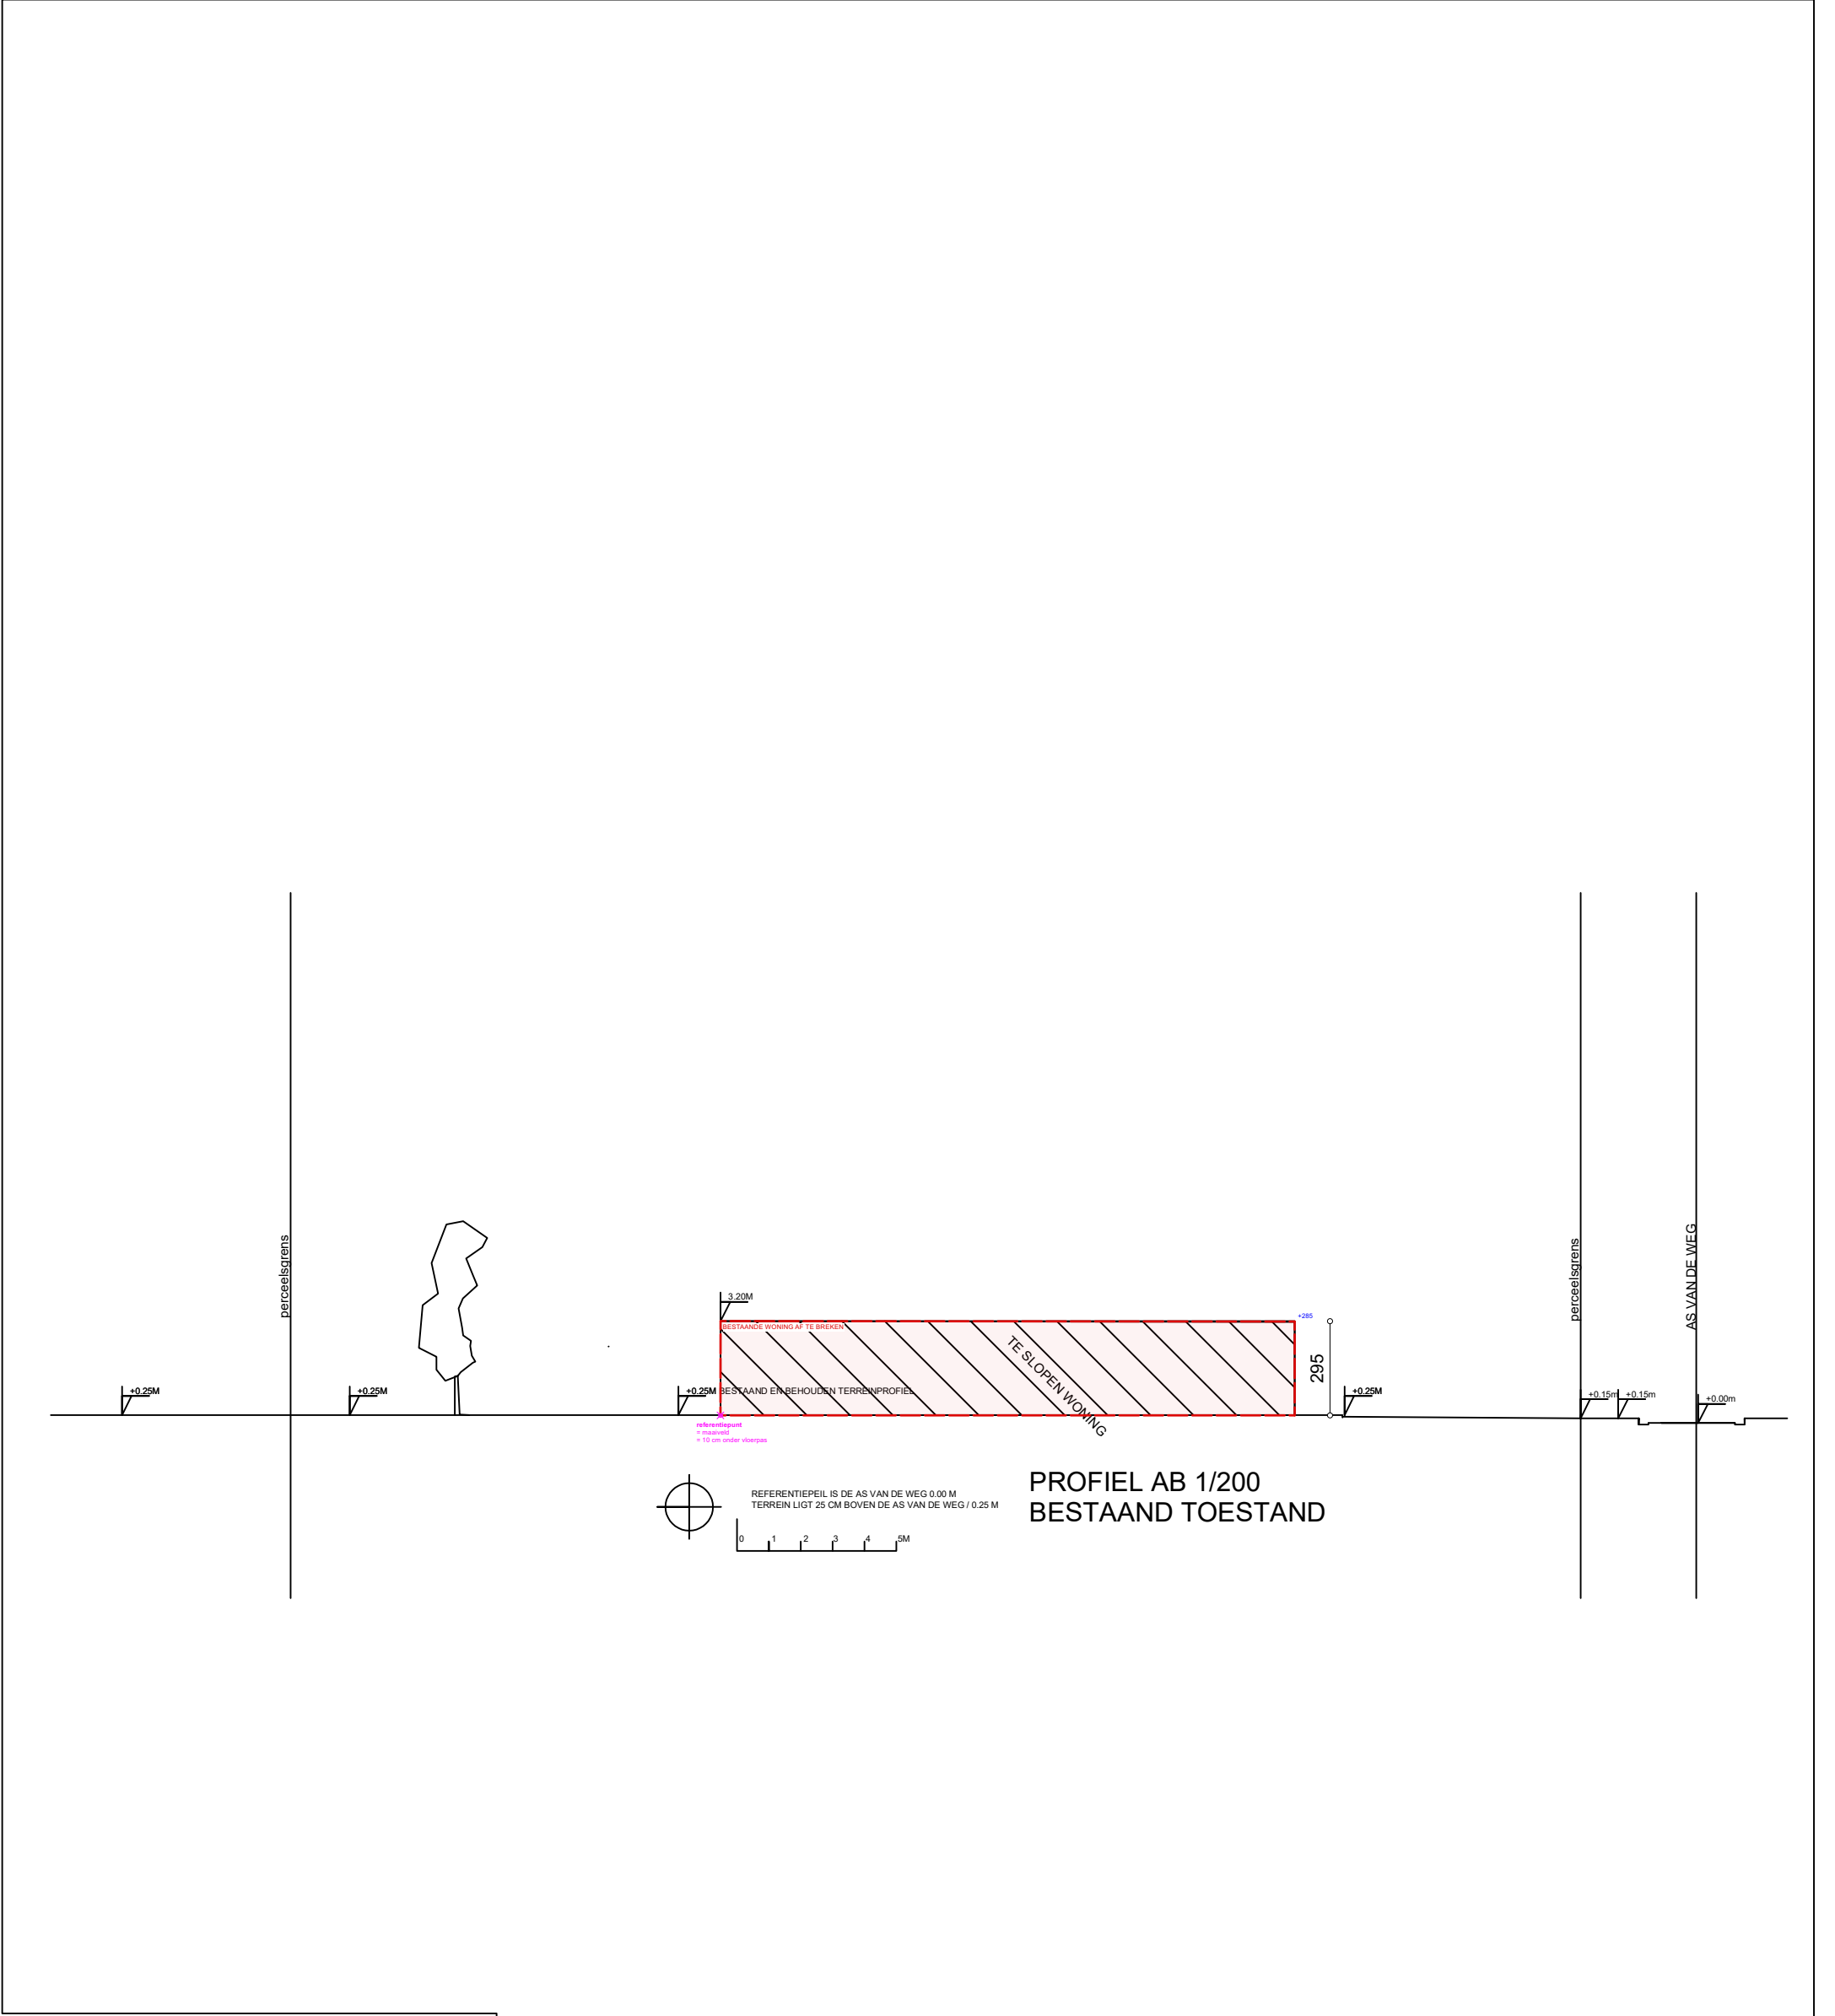



zen architecten

Gaversesteenweg 440  
9820 Merelbeke

info@zenarchitecten.be  
T 09 329 82 25  
M 0496 18 92 09 - 0477 68 34 38

Bouwheer

Dhr. Özcam Halil  
Herfsstraat 11, 9000 Gent

Bouwadres

Wallekensstraat 10  
9051 Sint-Denijs-Westrem

Kadaster

Gent, 25e afd., sectie c, nr. 69w5  
44062C0069/00W005

Tekening

Terreinprofiel

Schaal

1/200 (A3)

Datum

11/09/2023

Blad

8/9

BA\_23.388 TE HERBOUWEN EENGEZINSWONING\_T\_B\_1

De ontvangst van deze documenten impliceert de aanvaarding en erkenning van de auteursrechten van ZEN architecten vof, die zowel betrekking hebben op de morele rechten (publiciteitsrecht, recht op vaderschap, recht op respect en integriteit) als op de patrimoniale rechten (reproductie, communicatierechten, wederver- kooprechten). Dit houdt in dat in elk geval de naam en inloggegevens van ZEN architecten vof, expliciet moeten worden vermeld op de plannen, waarvan het gebruik is toegestaan. De ontvanger zal deze documenten niet aan derden verspreiden en zal de plannen uitsluitend voor deze doeleinden gebruiken. Voor elk volledig of gedeeltelijk gebruik van de documenten voor een ander doel is een geschreven toelating van ZEN architecten noodzakelijk