ZIE BIJZONDERE VOORWAARDE(N)

Legende

- Bestaand profiel
- Profiel uit de vorige aanvraag
- Nieuwe profiel

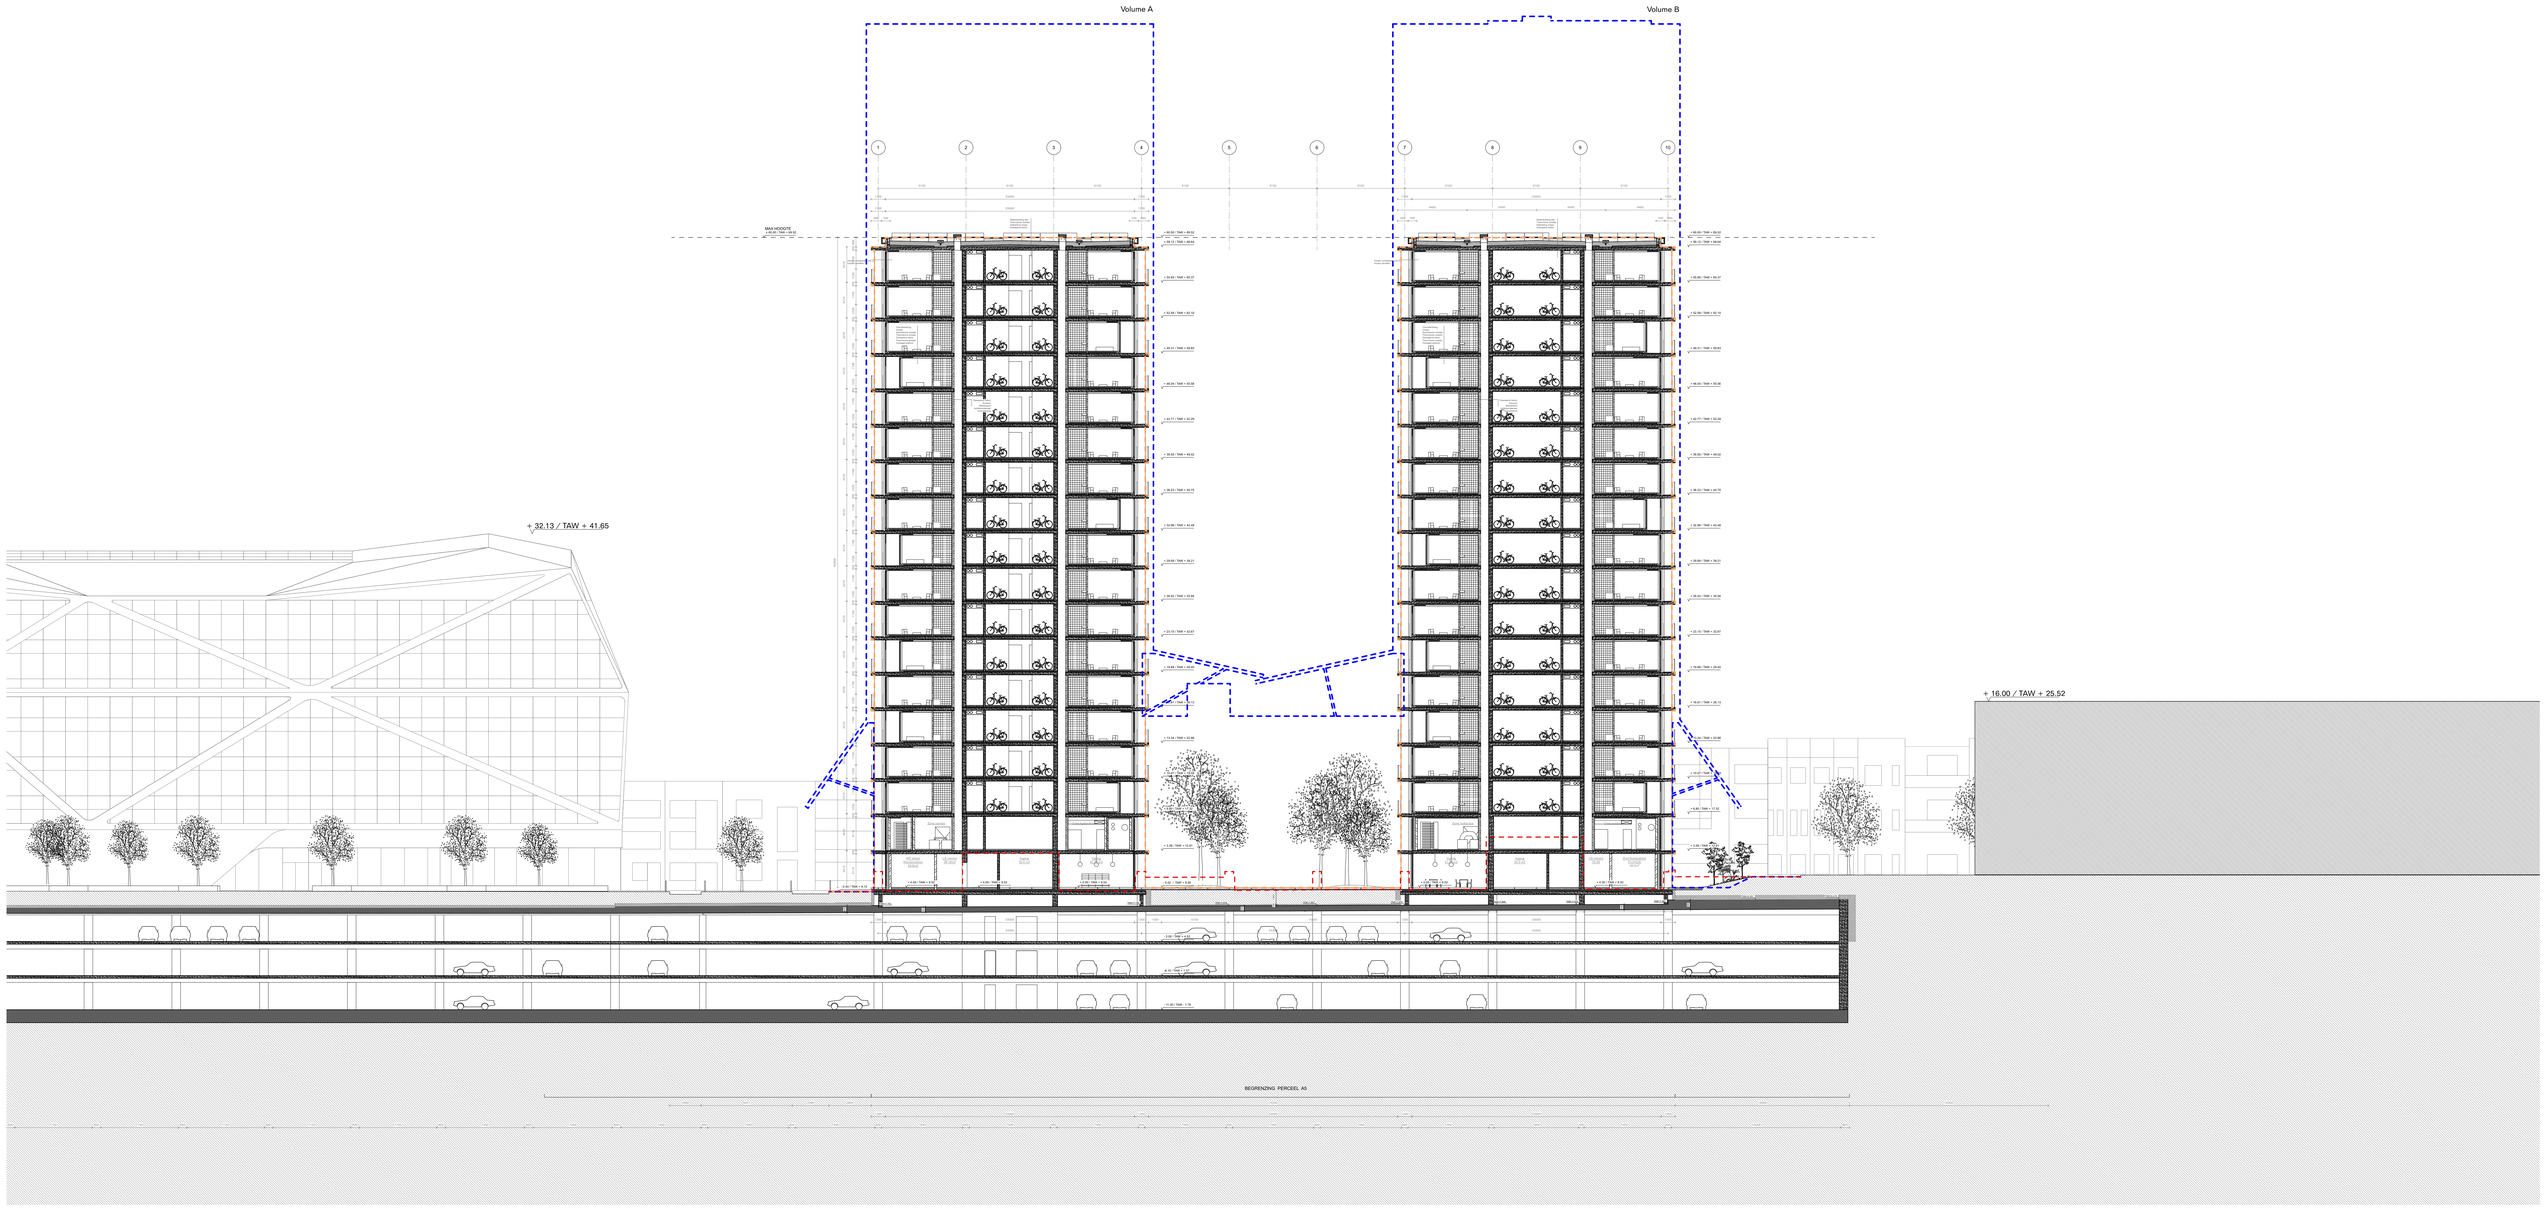

Architect	THV OFFICE + Bontinck Ottergemsesteenweg Zuid 808 9000 Gent studiegroep@bontinck.biz +32 9 225 01 74	Terreinsnede CC'	Adres	Kavel A5 9000 Gent	Fase: Bouwaanvrag
			Kadastrale Gegevens	Afd. 9 - Sectie I - Nr.649/52 H2	Schaal: 1/200 Formaat: A0