


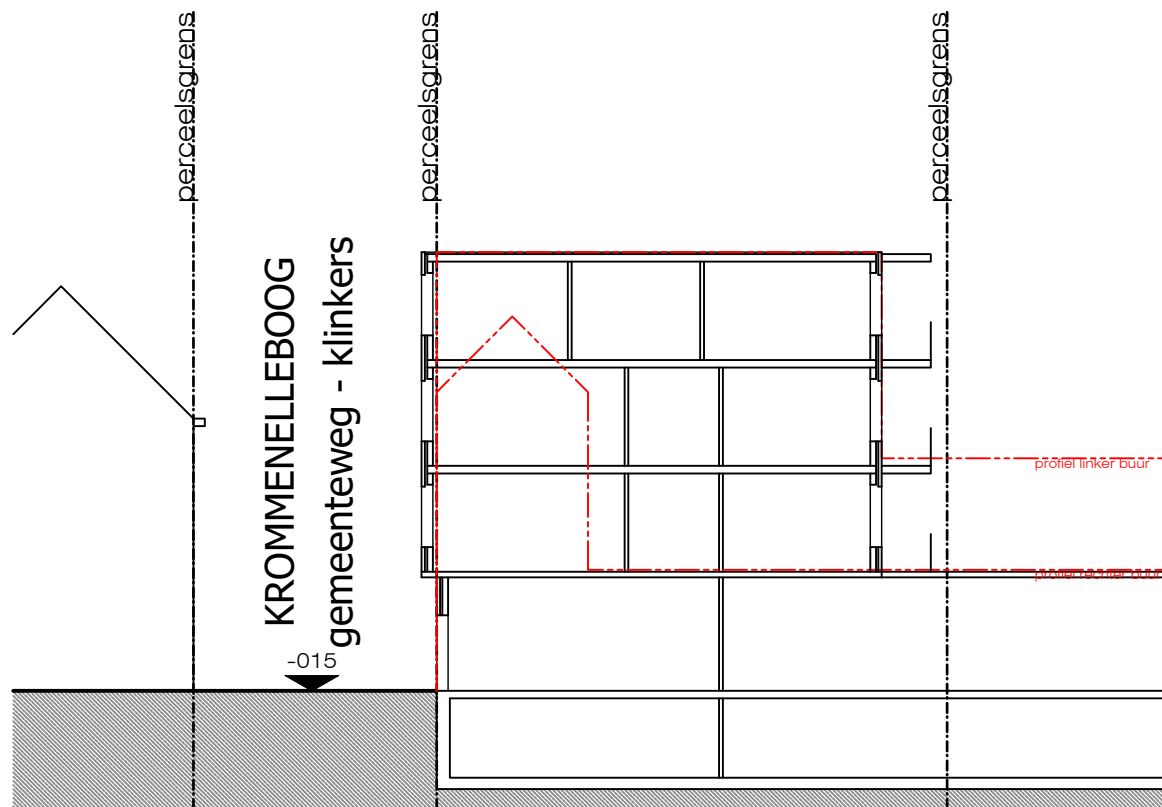

## TERREINPROFIEL

Schaal 1/200



Het bestaande profiel van het terrein blijft ongewijzigd behouden.

|   |                            |                               |  |
|---|----------------------------|-------------------------------|--|
| BA_studio_T_V_01   |                            | getekend door: ez             |  |
|  <div>AKRONOVA<br/>ARCHITECTUUR   RUIMTELIJKE ORDENING   MILIEUADVIES</div>                             | Dossiernr.: 23.073         |                               |  |
|   | Datum: september 2023      |                               |  |
|   | Schaal: 1/200              |                               |  |
|   | Provincie: Oost-Vlaanderen |                               |  |
|   | Gemeente: 9000 Gent        |                               |  |
| <div>ABDIJSTRAAT 81, 9700 OUDENAARDE<br/>T 055 302 200 • M 055 302 200<br/>LOTENHILLESTRAAT 30, BUS D01 9800 DEINZE<br/>T 03 714 40 97 • ADMINISTRATIE@AKRONOVA.BE<br/>WWW.AKRONOVA.BE</div> |                            | Ligging: Krommenelleboog 4-12 |  |
| Kadaster: Afd. 15, Sec. F, Nr(s). 1983m2, 1983f2   |                            |                               |  |
| Ontwerp: omvormen van 2 garages naar een studio   |                            |                               |  |