


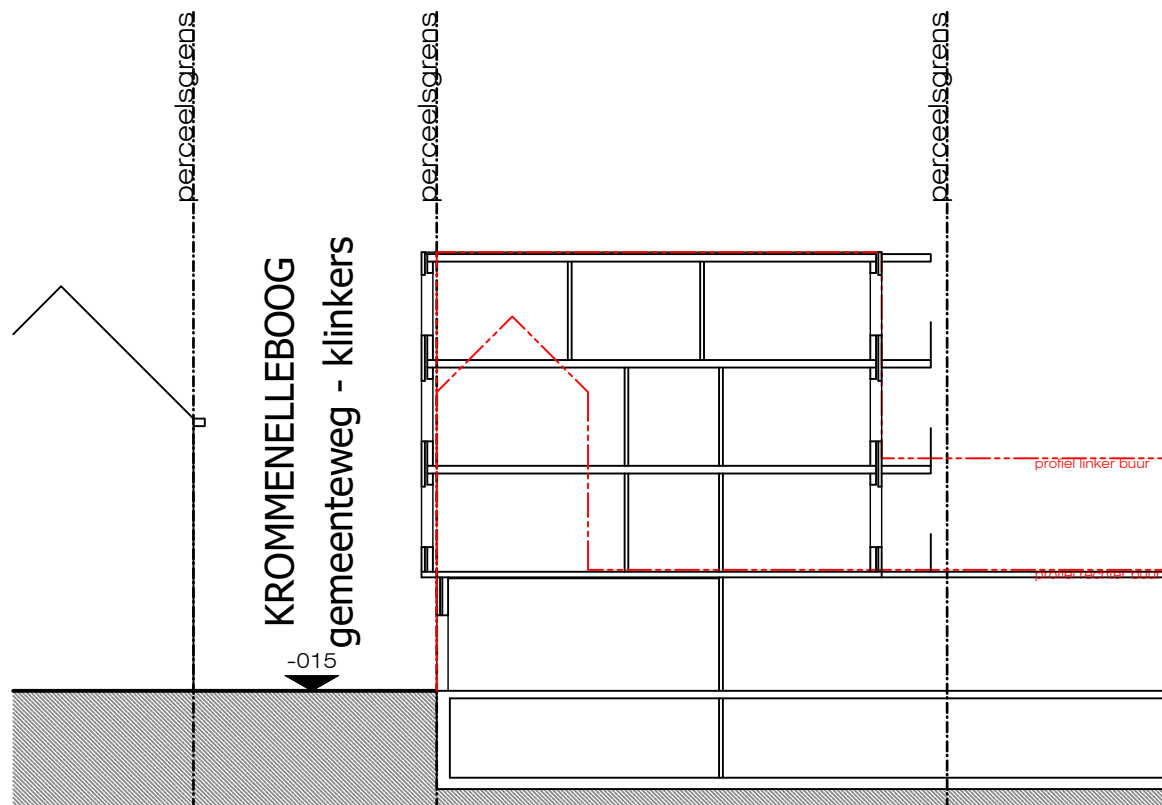

TERREINPROFIEL

Schaal 1/200



Het bestaande profiel van het terrein blijft
ongewijzigd behouden.

BA_studio_T_B_01		getekend door: ez	
	Dossiernr.: 23.073		
	Datum: september 2023		
	Schaal: 1/200		
	Provincie: Oost-Vlaanderen		
	Gemeente: 9000 Gent		
ABDIJSTRAAT 81, 9700 OUDENAARDE T 050 202 221 • INFO@AKRONOVA.BE LOTENHULLESTRAAT 30, BUS D01 9800 DEINZE T 03 714 40 97 • ADMINISTRATIE@AKRONOVA.BE WWW.AKRONOVA.BE		Ligging: Krommenelleboog 4-12	
Kadaster: Afd. 15, Sec. F, Nr(s). 1983m2, 1983f2			
Ontwerp: omvormen van 2 garages naar een studio			