


Gevelmaterialen

BESTAAND:

- 1. Gevelmetselwerk, bruin
- 2. Gevelmetselwerk, rood
- 3. Kunststofplaten, zwart
- 4. Rode kleidakpannen
- 5. Schrijnwerk in aluminium
- 6. Dakrand in aluminium, zwart

NIEUW:

- 7. Nieuwe gevelmetselwerk, grijsbruin
- 8. Grijsze kleidakpannen
- 9. Nieuw buitenschrijnwerk in aluminium, brons

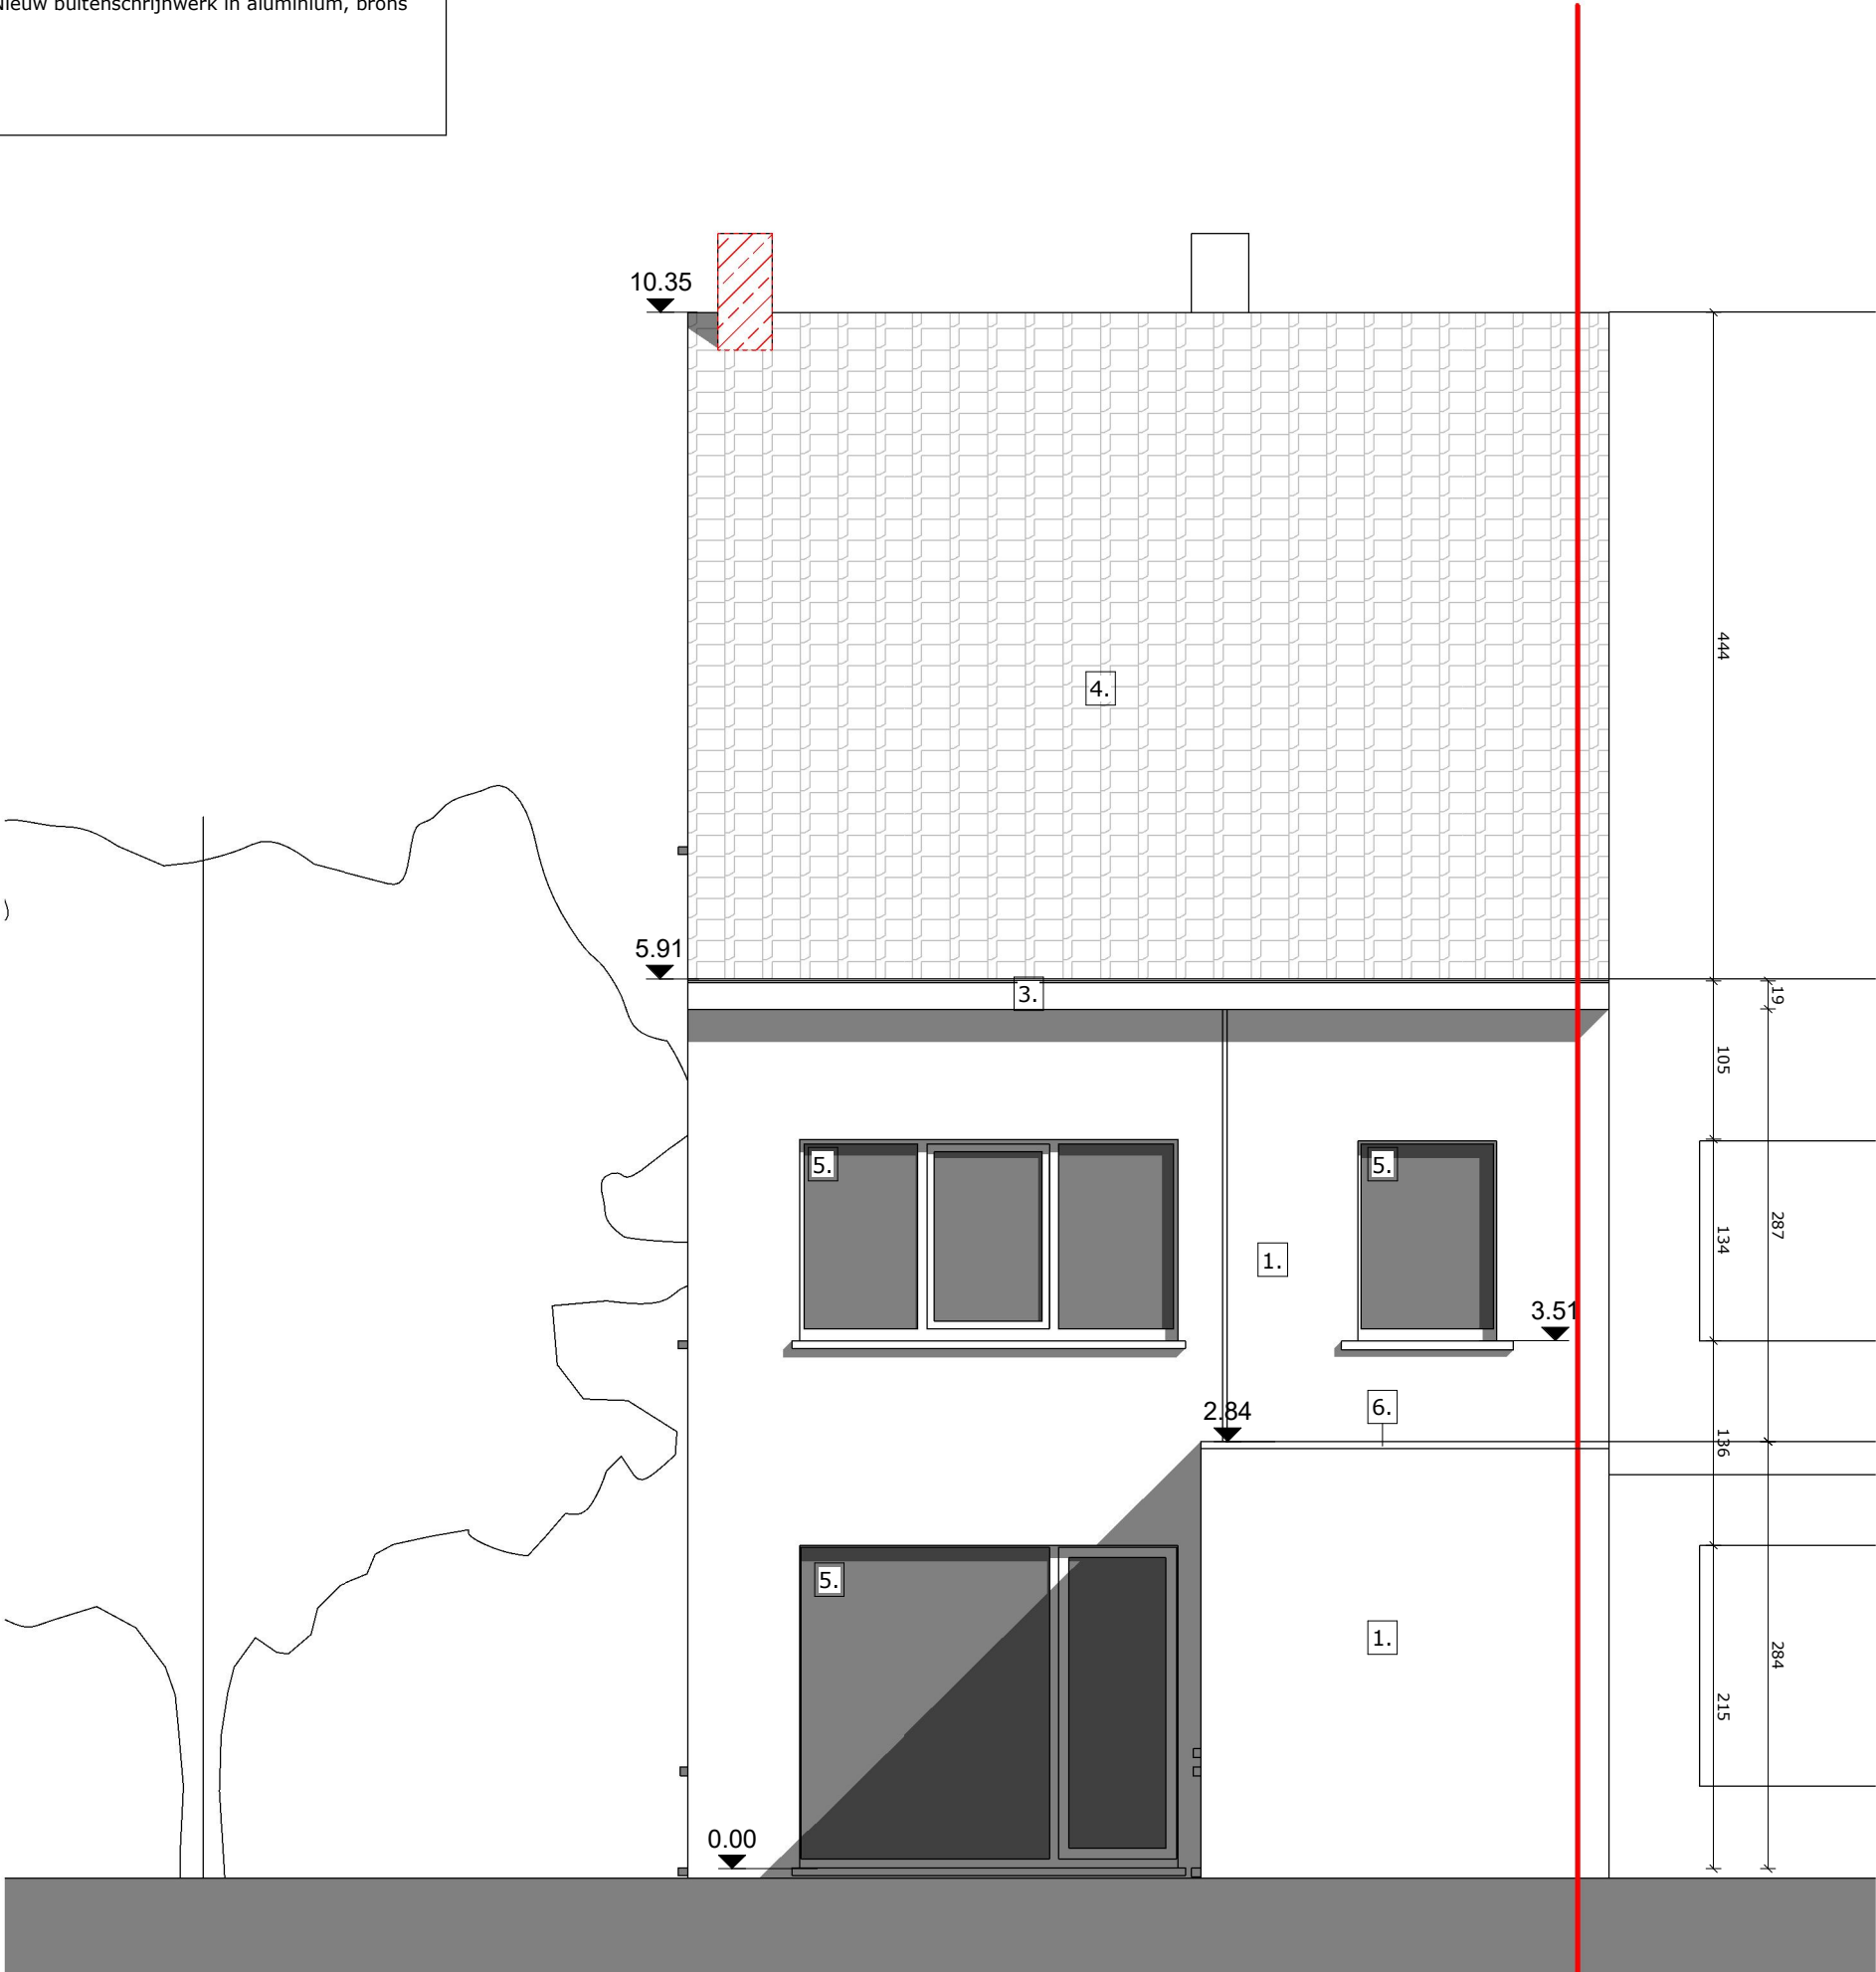

|   |                                                          |            |             |
|---|----------------------------------------------------------|------------|-------------|
| Bestaande Toestand - achtergevel   | Verbouwen en uitbreiden van een halfopen eengezinswoning |            |             |
| <div>&lt; R U I M &gt;</div> <div>architectuur bv</div> <div>Mathias Cosijns - Stijn Deneudt</div> <div>Sassevaartstraat 41/101, 9000 Gent</div> <div>0486 782647 stijn@ruim-architectuur.be</div> | Voorontwerp                                              |            |             |
|   | Opdrachtgever: Mathias Bal en Nina Claes                 |            |             |
|   | Bouwplaats: Olmstraat 8 9030 Mariakerke                  |            |             |
| Datum   |                                                          | 12-01-2023 | Schaal 1/50 |