


- ### Gevelmaterialen

BESTAAND:

 - 1. Gevelmetselwerk, bruin
 - 2. Gevelmetselwerk, rood
 - 3. Kunststofplaten, zwart
 - 4. Rode kleidakpannen
 - 5. Schrijnwerk in aluminium
 - 6. Dakrand in aluminium, zwart

NIEUW:

 - 7. Nieuwe gevelmetselwerk, grijsbruin
 - 8. Grijsze kleidakpannen
 - 9. Nieuw buitenschrijnwerk in aluminium, brons

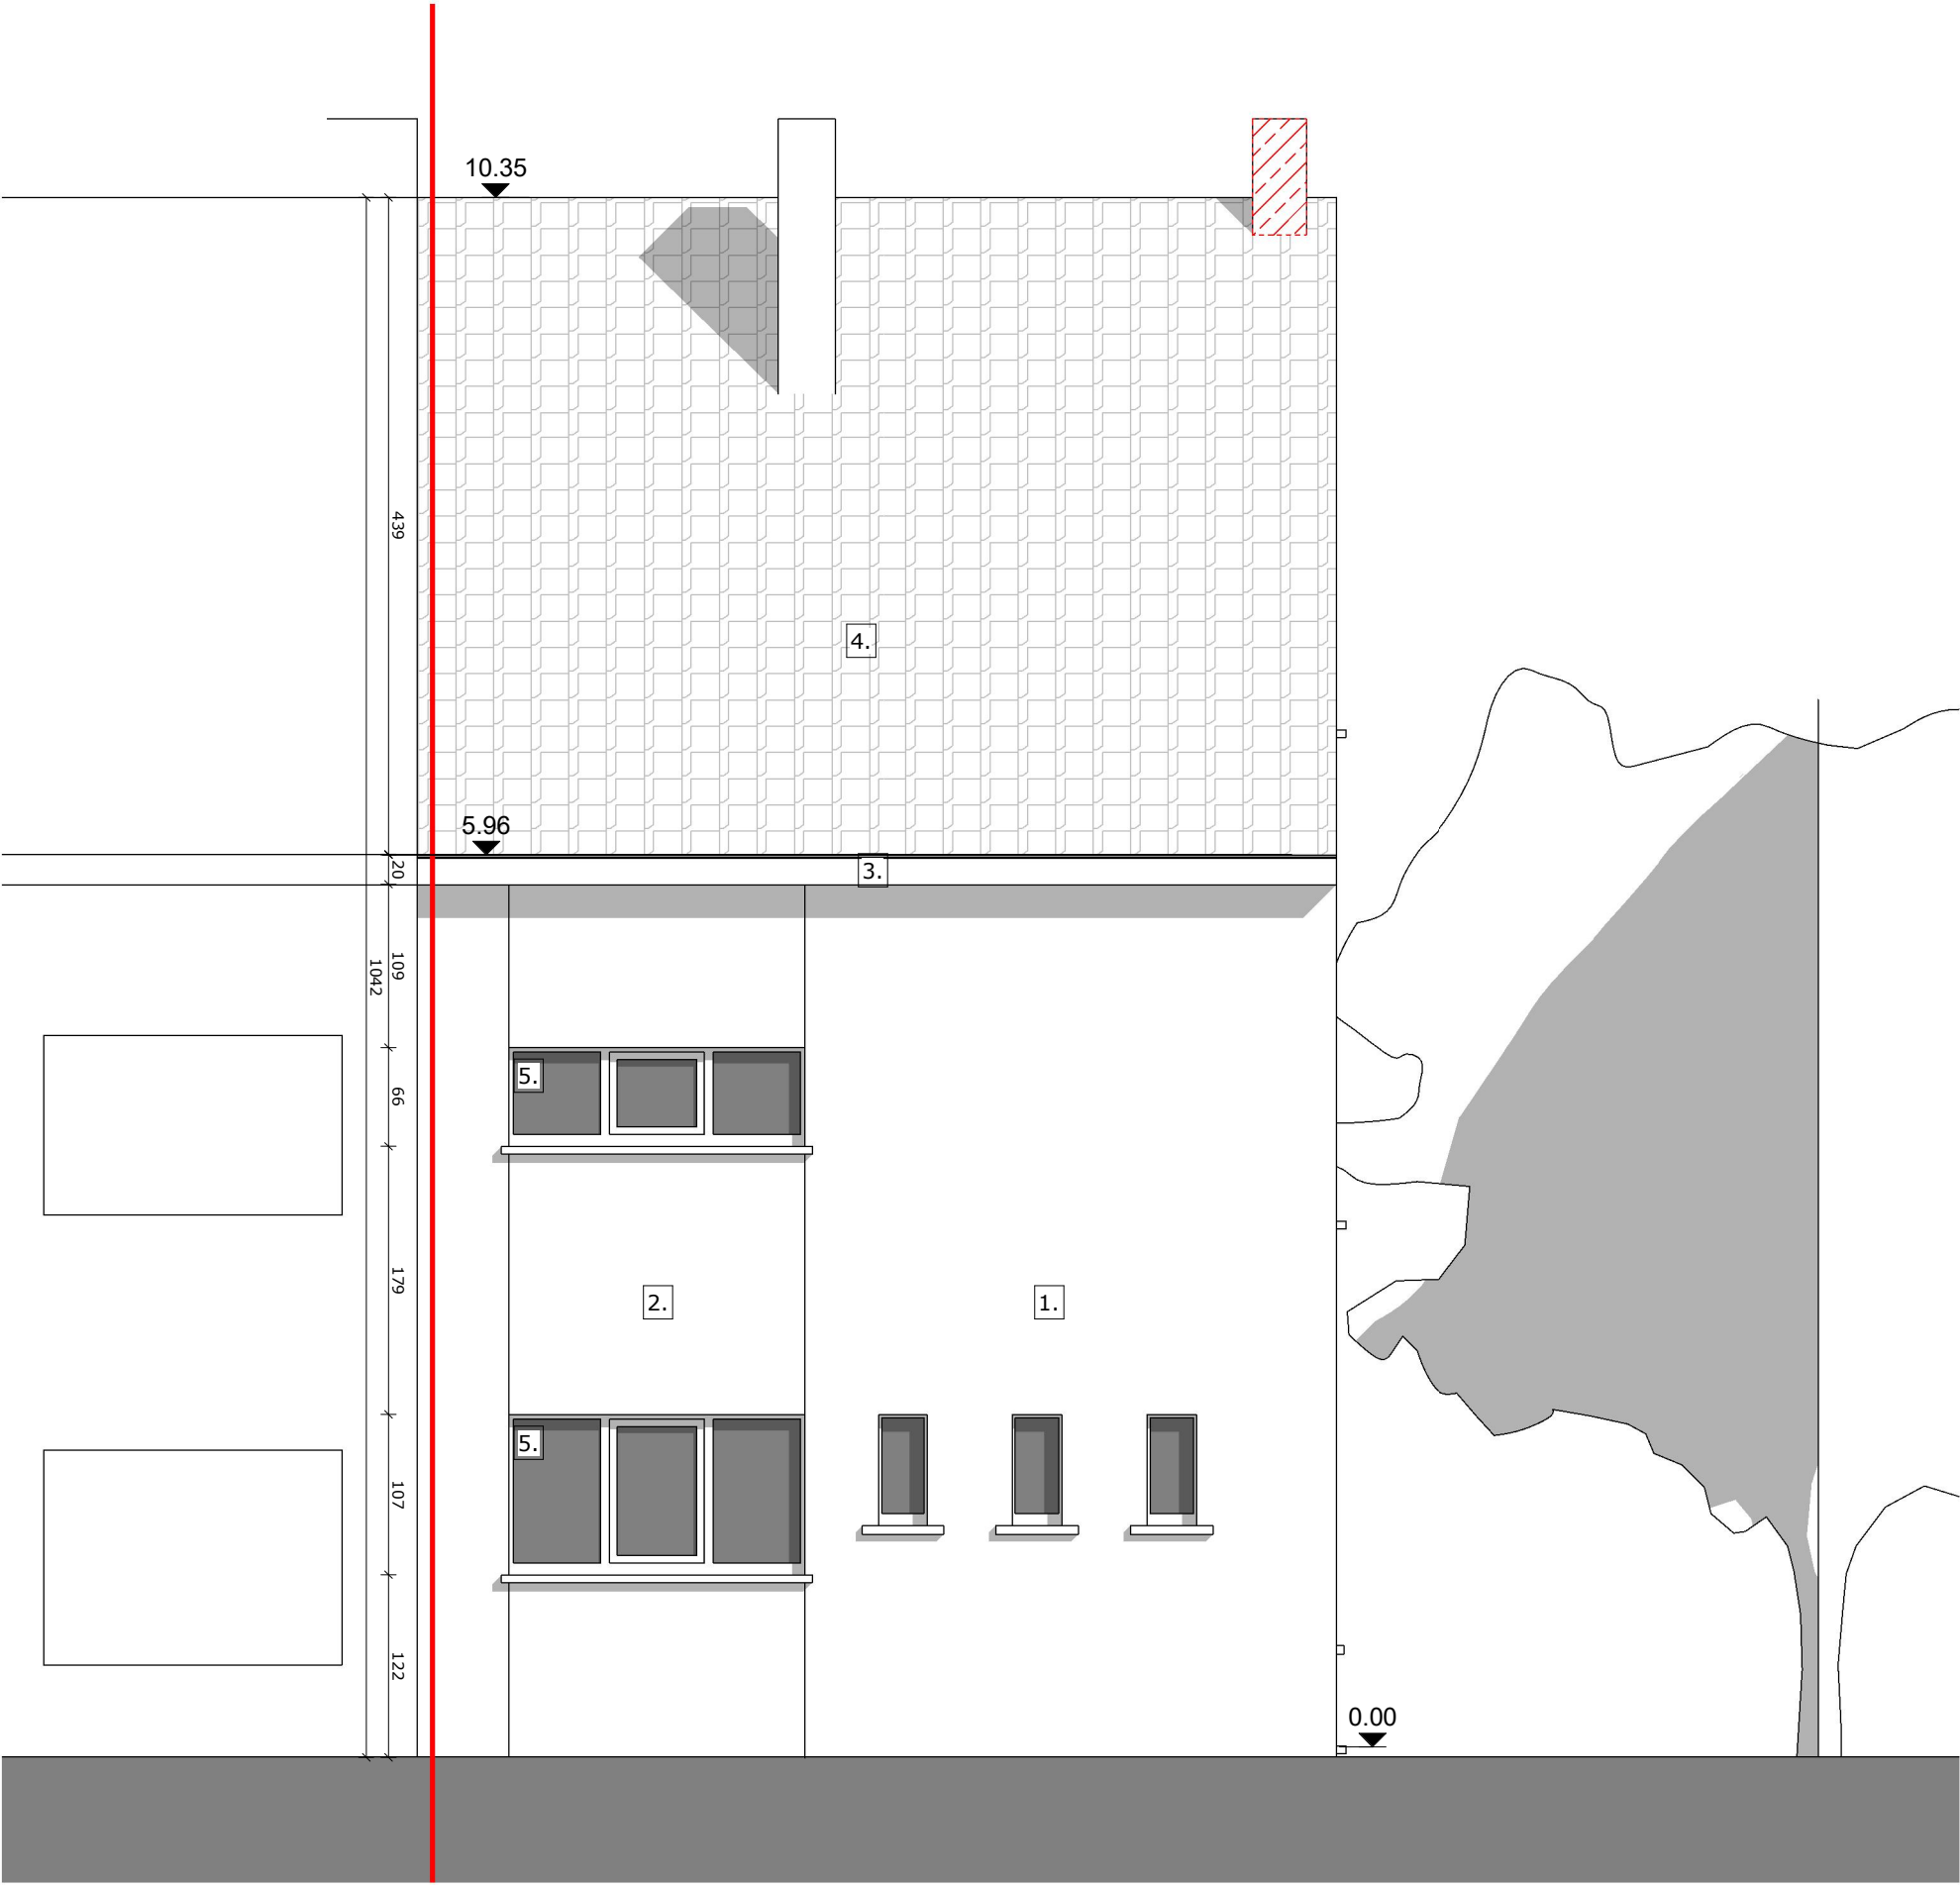

Bestaande Toestand - voorgevel	Verbouwen en uitbreiden van een halfopen eengezinswoning		
< R U I M > architectuur bv Mathias Cosijns - Stijn Deneudt Sassevaartstraat 41/101, 9000 Gent 0486 782647 stijn@ruim-architectuur.be	Voorontwerp		
	Opdrachtgever: Mathias Bal en Nina Claes Bouwplaats: Olmstraat 8 9030 Mariakerke		
	Datum	12-01-2023	Schaal 1/50