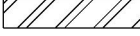
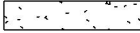
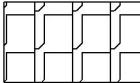


## Legende materialen

|                                                                                  |                          |
|----------------------------------------------------------------------------------|--------------------------|
|  | te slopen<br>metselwerk  |
|  | Bestaand<br>metselwerk   |
|  | isolatie                 |
|  | nieuw<br>gevelmetselwerk |
|  | dragend<br>metselwerk    |
|  | beton                    |
|  | kleidakpannen            |


# Gevelmaterialen

BESTAAND:

1. Gevelmetselwerk, bruin
2. Gevelmetselwerk, rood
3. Kunststofplaten, zwart
4. Rode kleidakpannen
5. Schrijnwerk in aluminium
6. Dakrand in aluminium, zwart

NIEUW:

7. Nieuwe gevelmetselwerk, grijsbruin
8. Grijs kleidakpannen
9. Nieuw buitenschrijnwerk in aluminium, brons

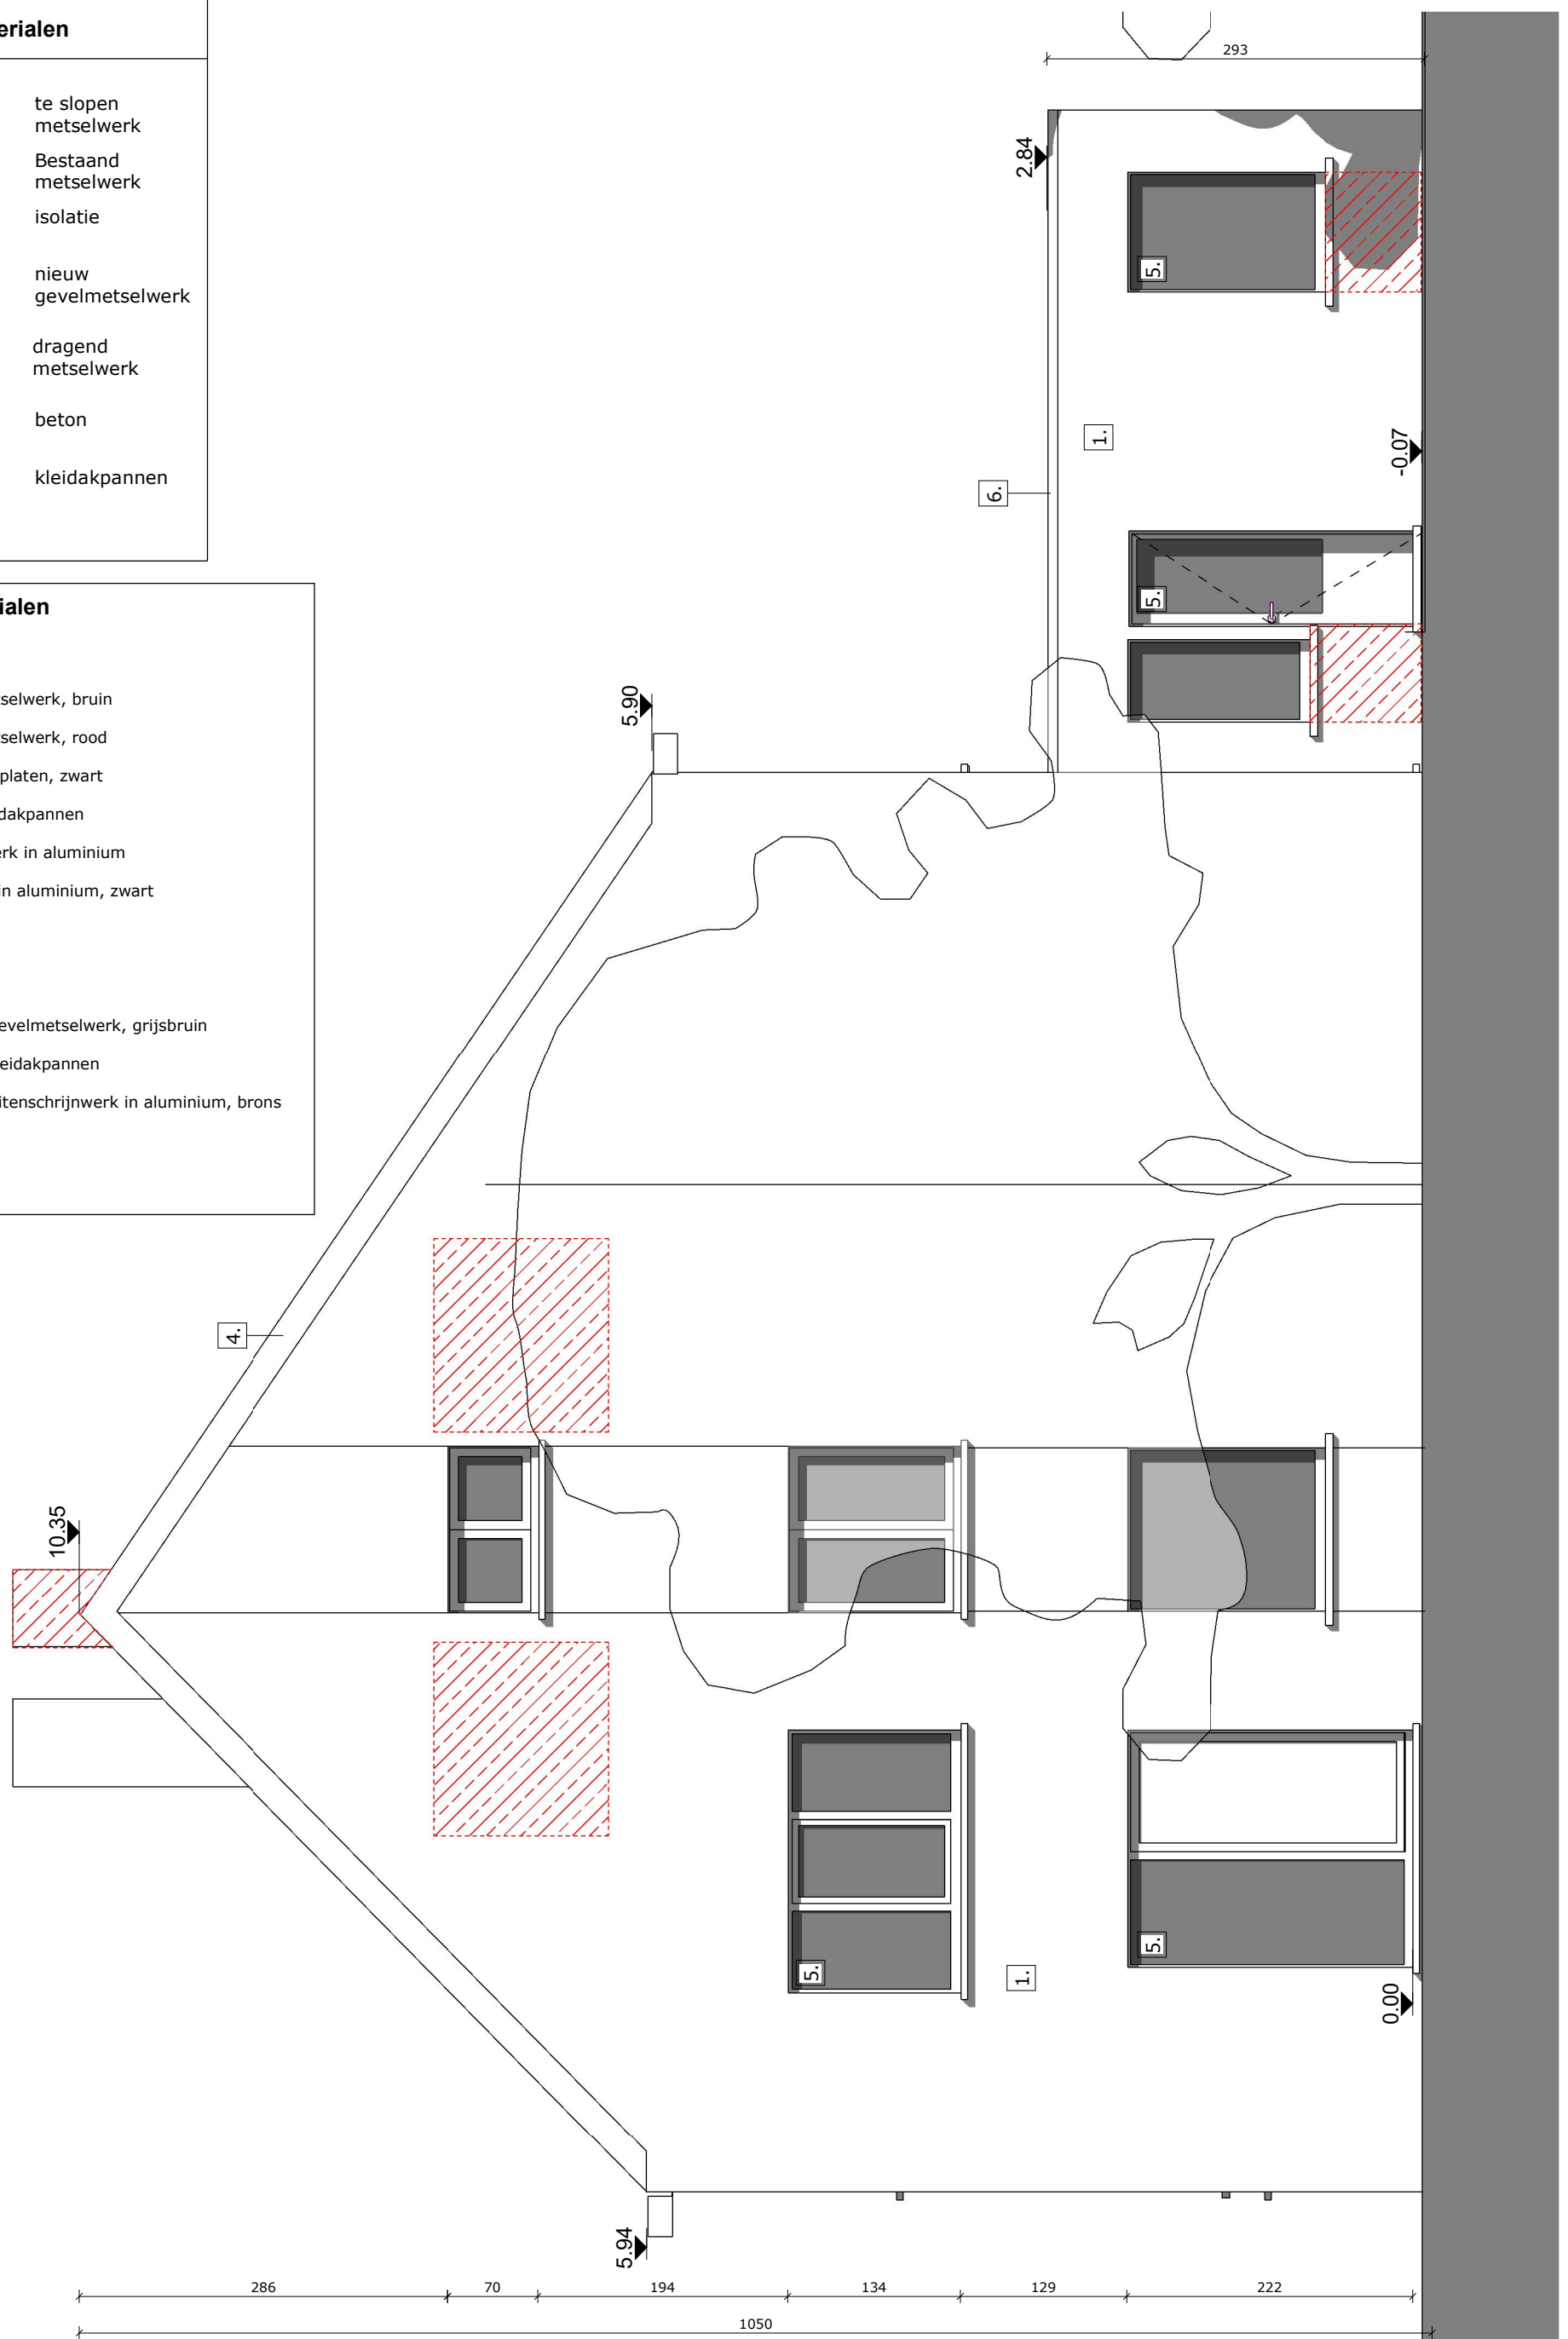

|   |                                                                                     |            |        |
|---|-------------------------------------------------------------------------------------|------------|--------|
| Bestaande Toestand - zijgevel rechts   | <b>Verbouwen en uitbreiden van een halfopen eengezinswoning</b>                     |            |        |
|  <p><b>Mathias Cosijns - Stijn Deneudt</b><br/>         Sassevaartstraat 41/101, 9000 Gent<br/>         0486 782647 stijn@ruim-architectuur.be</p> | <b>Voorontwerp</b>                                                                  |            |        |
|   | Opdrachtgever: Mathias Bal en Nina Claes<br>Bouwplaats: Olmstraat 8 9030 Mariakerke |            |        |
|   | Datum                                                                               | 12-01-2023 | Schaal |