

Gevelmaterialen

BESTAAND:


1. Gevelmetselwerk, bruin
2. Gevelmetselwerk, rood
3. Kunststofplaten, zwart
4. Rode kleidakpannen
5. Schrijnwerk in aluminium
6. Dakrand in aluminium, zwart

NIEUW:

7. Nieuwe gevelmetselwerk, grijsbruin
8. Grijze kleidakpannen
9. Nieuw buitenschrijnwerk in aluminium, brons

1. Gevelmetselwerk, bruin
2. Gevelmetselwerk, rood
3. Kunststofplaten, zwart
4. Rode kleidakpannen
5. Schrijnwerk in aluminium
6. Dakrand in aluminium, zwart

7. Nieuwe gevelmetselwerk, grijsbruin
8. Grijs kleidakpannen
9. Nieuw buitenschrijnwerk in aluminium, brons

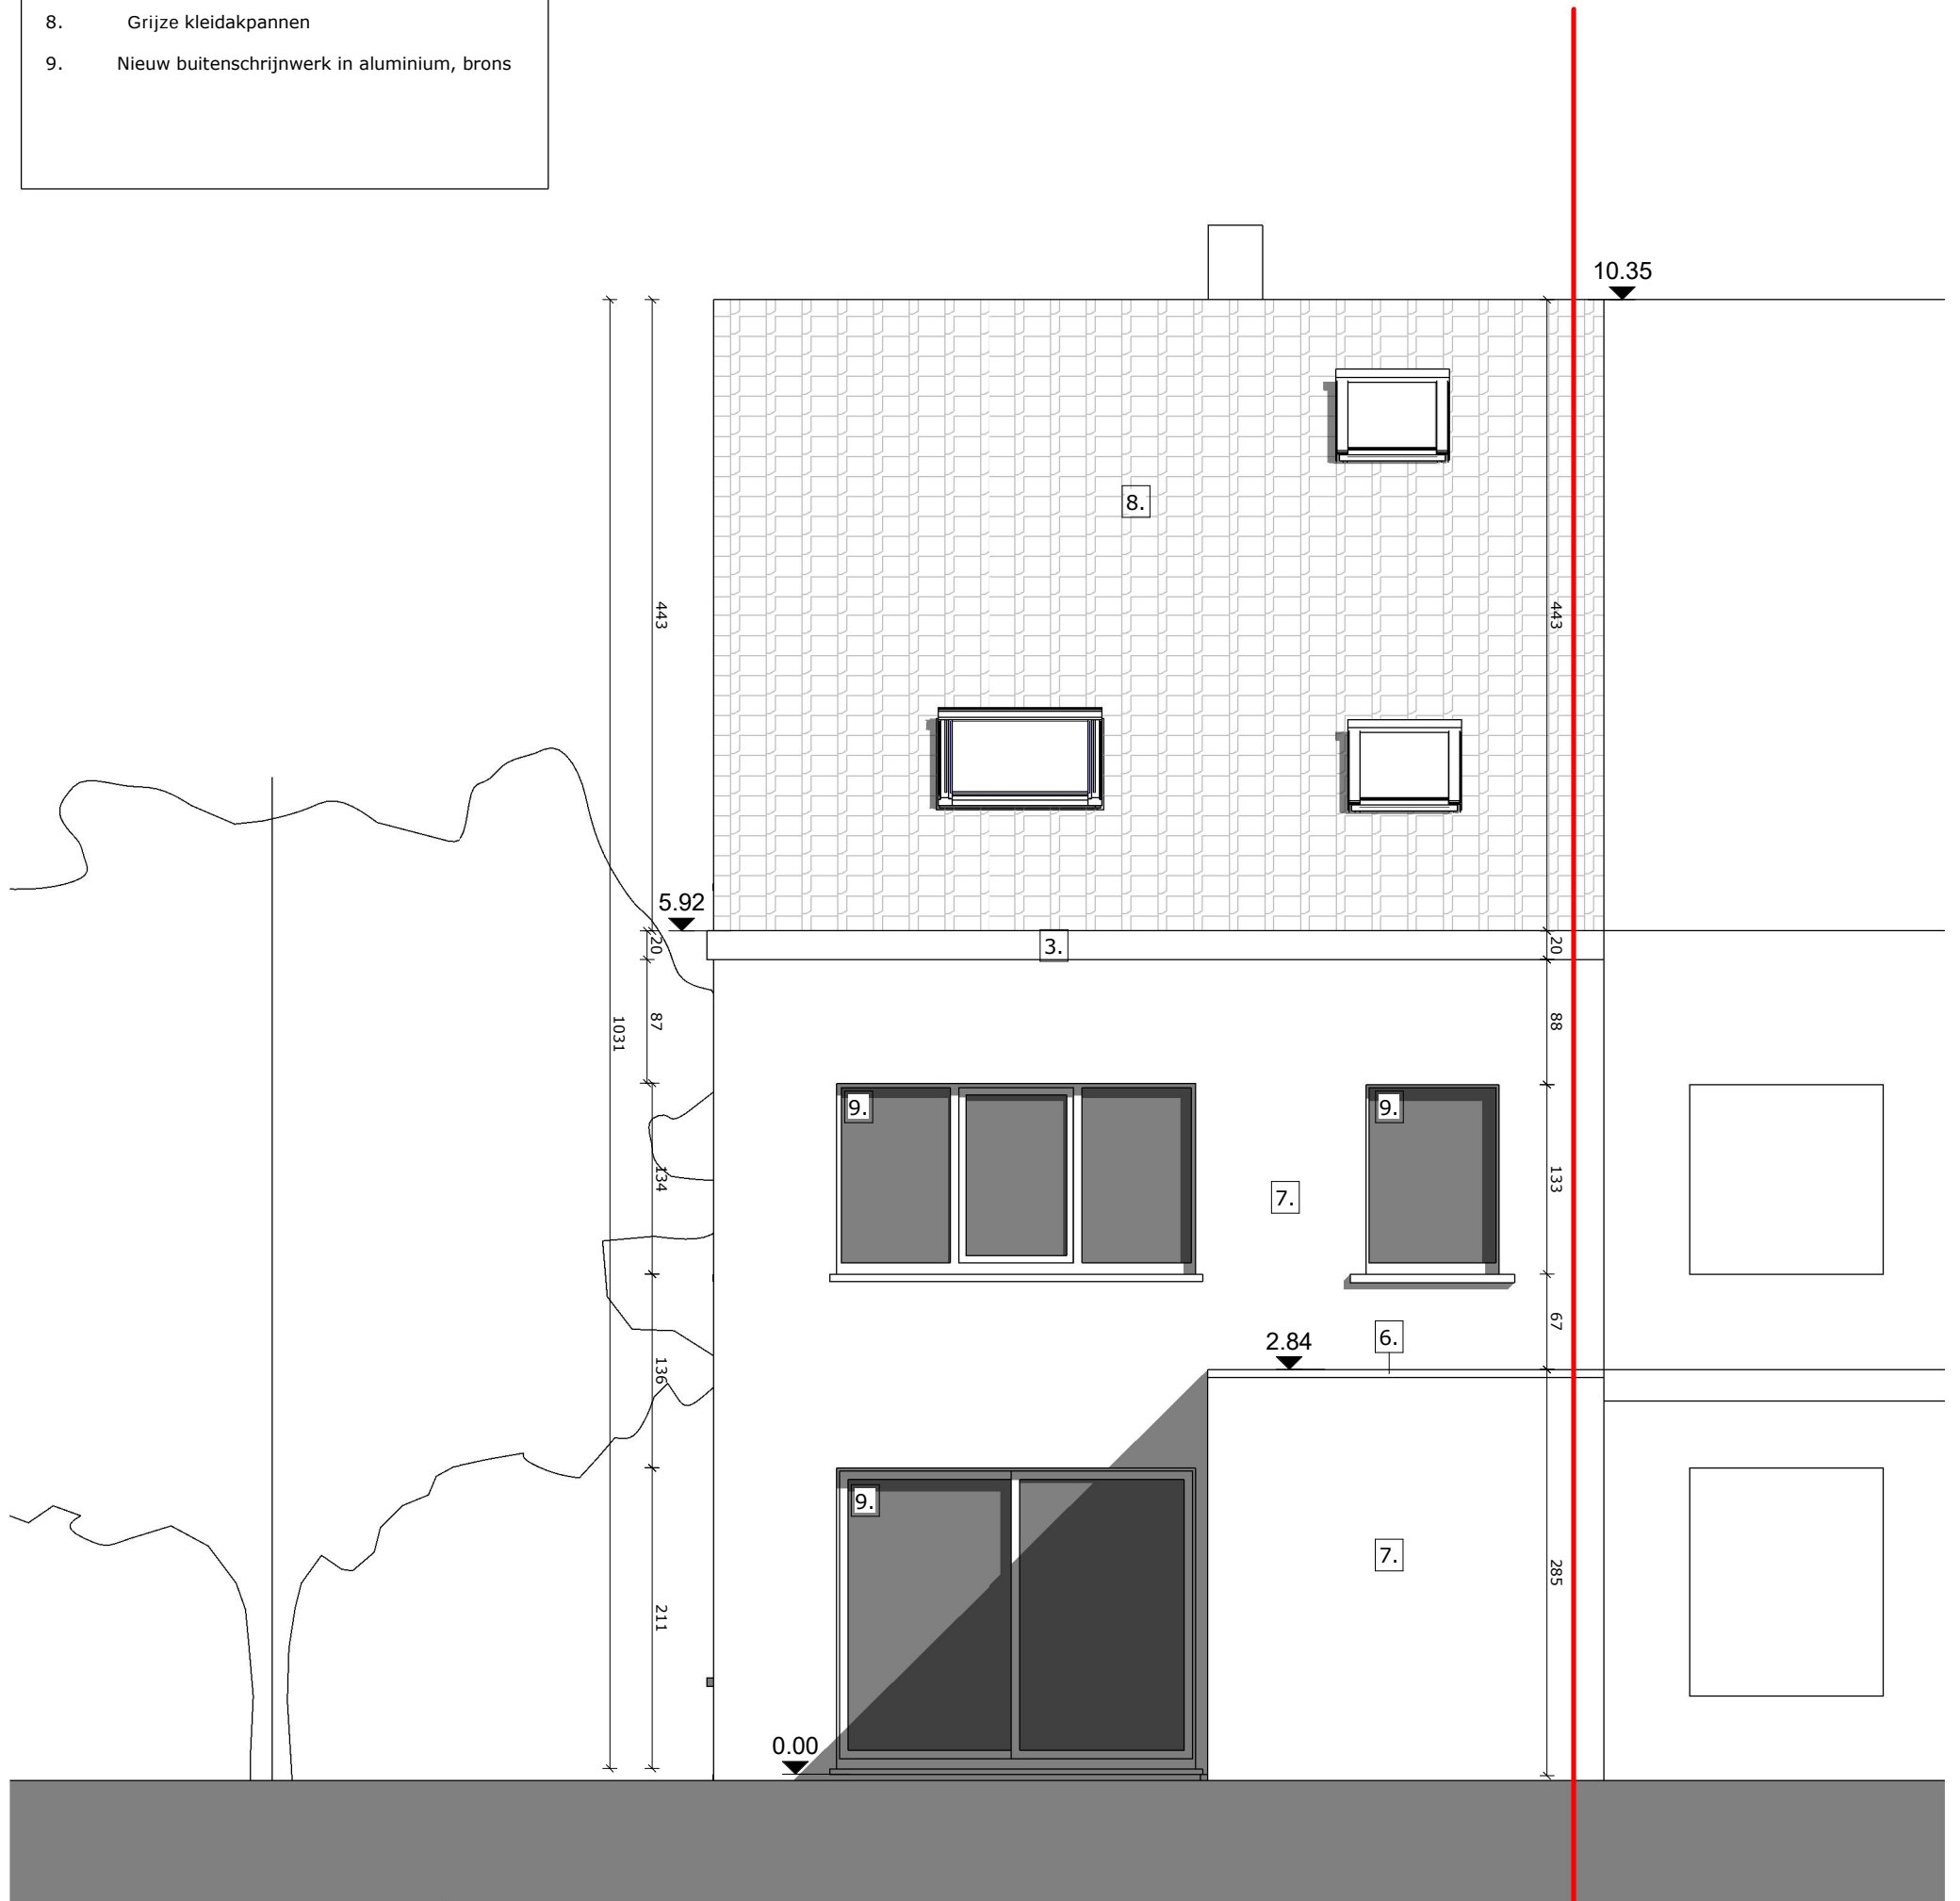

Nieuwe Toestand - achtergevel	Verbouwen en uitbreiden van een halfopen eengezinswoning		
< R U I M > architectuur bv Mathias Cosijns - Stijn Deneudt Sassevaartstraat 41/101, 9000 Gent 0486 782647 stijn@ruim-architectuur.be	Voorontwerp		
	Opdrachtgever: Mathias Bal en Nina Claes Bouwplaats: Olmstraat 8 9030 Mariakerke		
	Datum	12-01-2023	Schaal