


Legende Lijntypes	
Architectuur	
-----	onder
- - - - -	boven
-----	gesloopt
-----	center
Omgeving	
-----	Perceelsgrens
-----	Omliggende percelen
-----	Te slopen
-----	Bebouwing
-----	Profiel buur
-----	Bestaande gemene muur
-----	Nieuwe gemene muur
Riolering	
-----	Regenwater
-----	Fecaalwater
-----	Avalwater
Ventilatie	
-----	Ventilatiekanalen

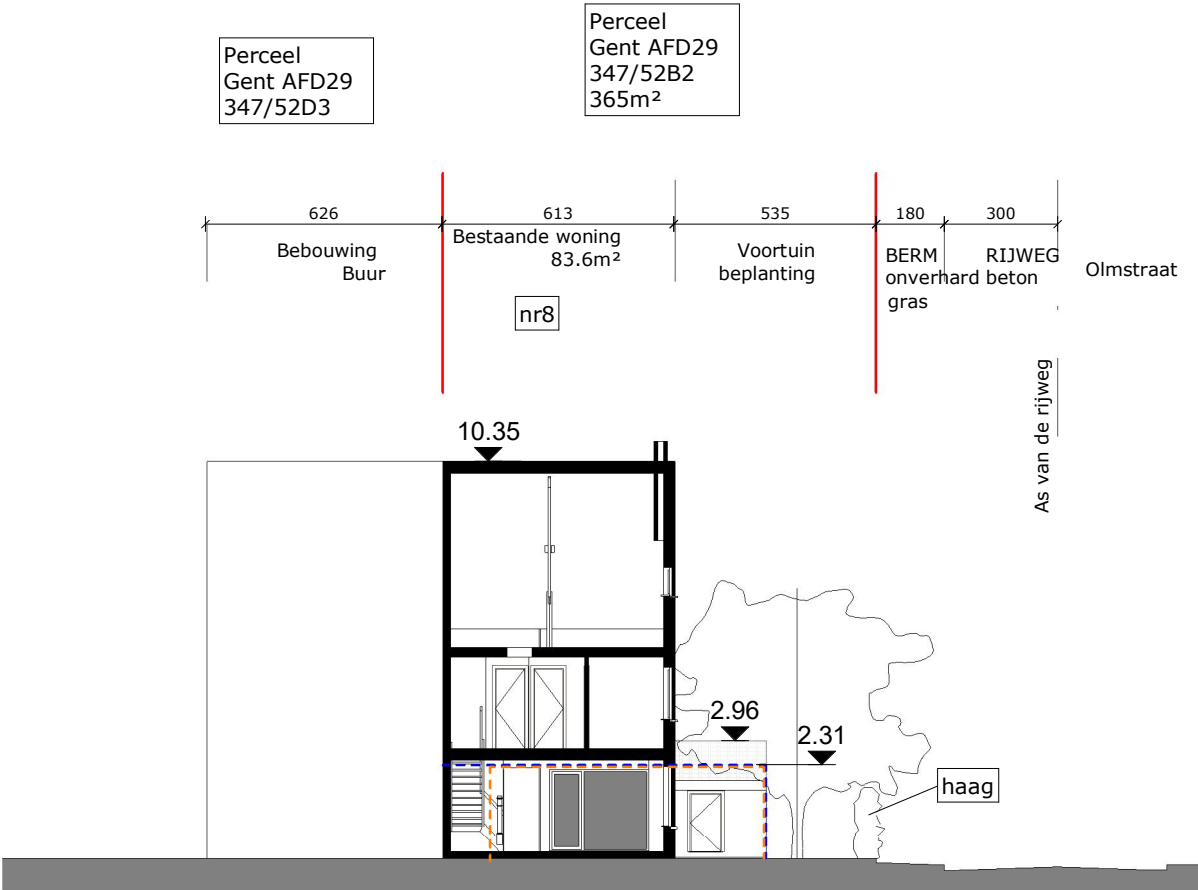

Bestaande Toestand - Terreinprofiel T2 < R U I M > architectuur bv Mathias Cosijns - Stijn Deneudt Sassevaartstraat 41/101, 9000 Gent 0486 782647 stijn@ruim-architectuur.be	Verbouwen en uitbreiden van een halfopen eengezinswoning		
	Voorontwerp		
	Opdrachtgever: Mathias Bal en Nina Claes Bouwplaats: Olmstraat 8 9030 Mariakerke		
Datum		12-01-2023	Schaal 1/200