


Legende Lijntypes	
Architectuur	
	onder
	boven
	gesloopt
	center
Omgeving	
	Perceelsgrens
	Omliggende percelen
	Te slopen
	Bebouwing
	Profiel buur
	Bestaande gemene muur
	Nieuwe gemene muur
Riolering	
	Regenwater
	Fecaalwater
	Avalwater
Ventilatie	
	Ventilatiekanalen

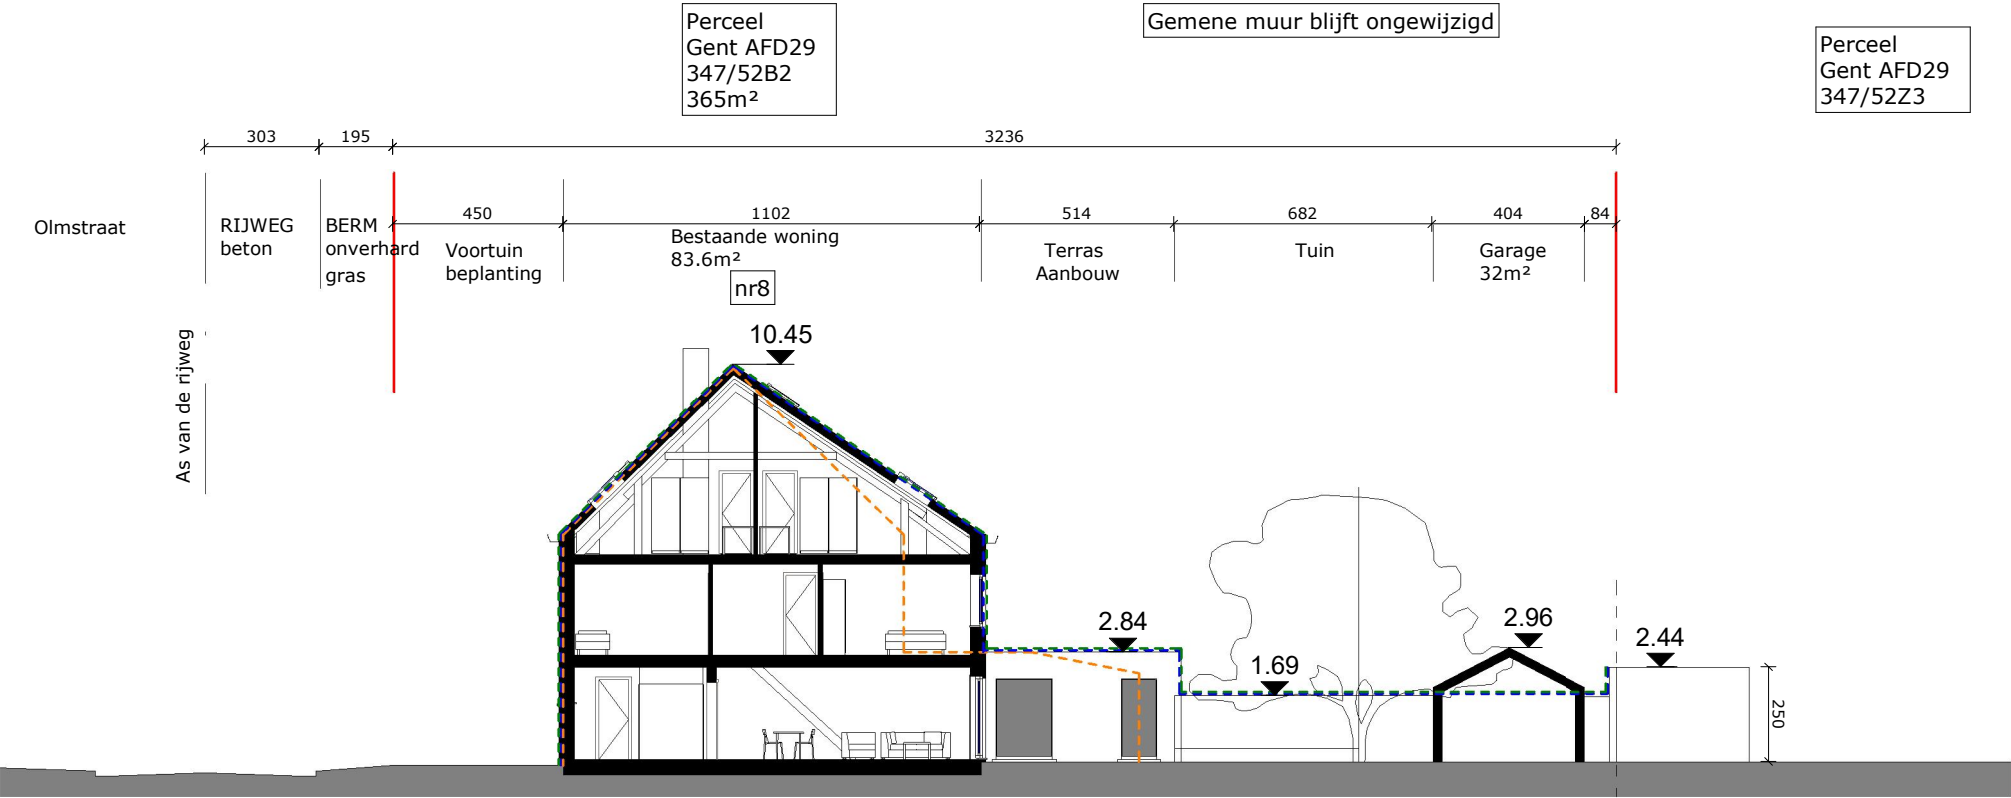

Nieuwe Toestand - Terreinprofiel T1 Mathias Cosijns - Stijn Deneudt Sassevaartstraat 41/101, 9000 Gent 0486 782647 stijn@ruim-architectuur.be	Verbouwen en uitbreiden van een halfopen eengezinswoning		
	Voorontwerp		
	Opdrachtgever: Mathias Bal en Nina Claes Bouwplaats: Olmstraat 8 9030 Mariakerke		
	Datum	12-01-2023	Schaal 1/200