


| Legende Lijntypes |                       |
|-------------------|-----------------------|
| Architectuur      |                       |
| ----              | onder                 |
| ----              | boven                 |
| ----              | gesloopt              |
| ----              | center                |
| Omgeving          |                       |
| —                 | Perceelsgrens         |
| —                 | Omliggende percelen   |
|                   | Te slopen             |
|                   | Bebouwing             |
| ----              | Profiel buur          |
| ----              | Bestaande gemene muur |
| ----              | Nieuwe gemene muur    |
| Riolering         |                       |
| —                 | Regenwater            |
| —                 | Fecaalwater           |
| —                 | Avalwater             |
| Ventilatie        |                       |
| —                 | Ventilatiekanalen     |

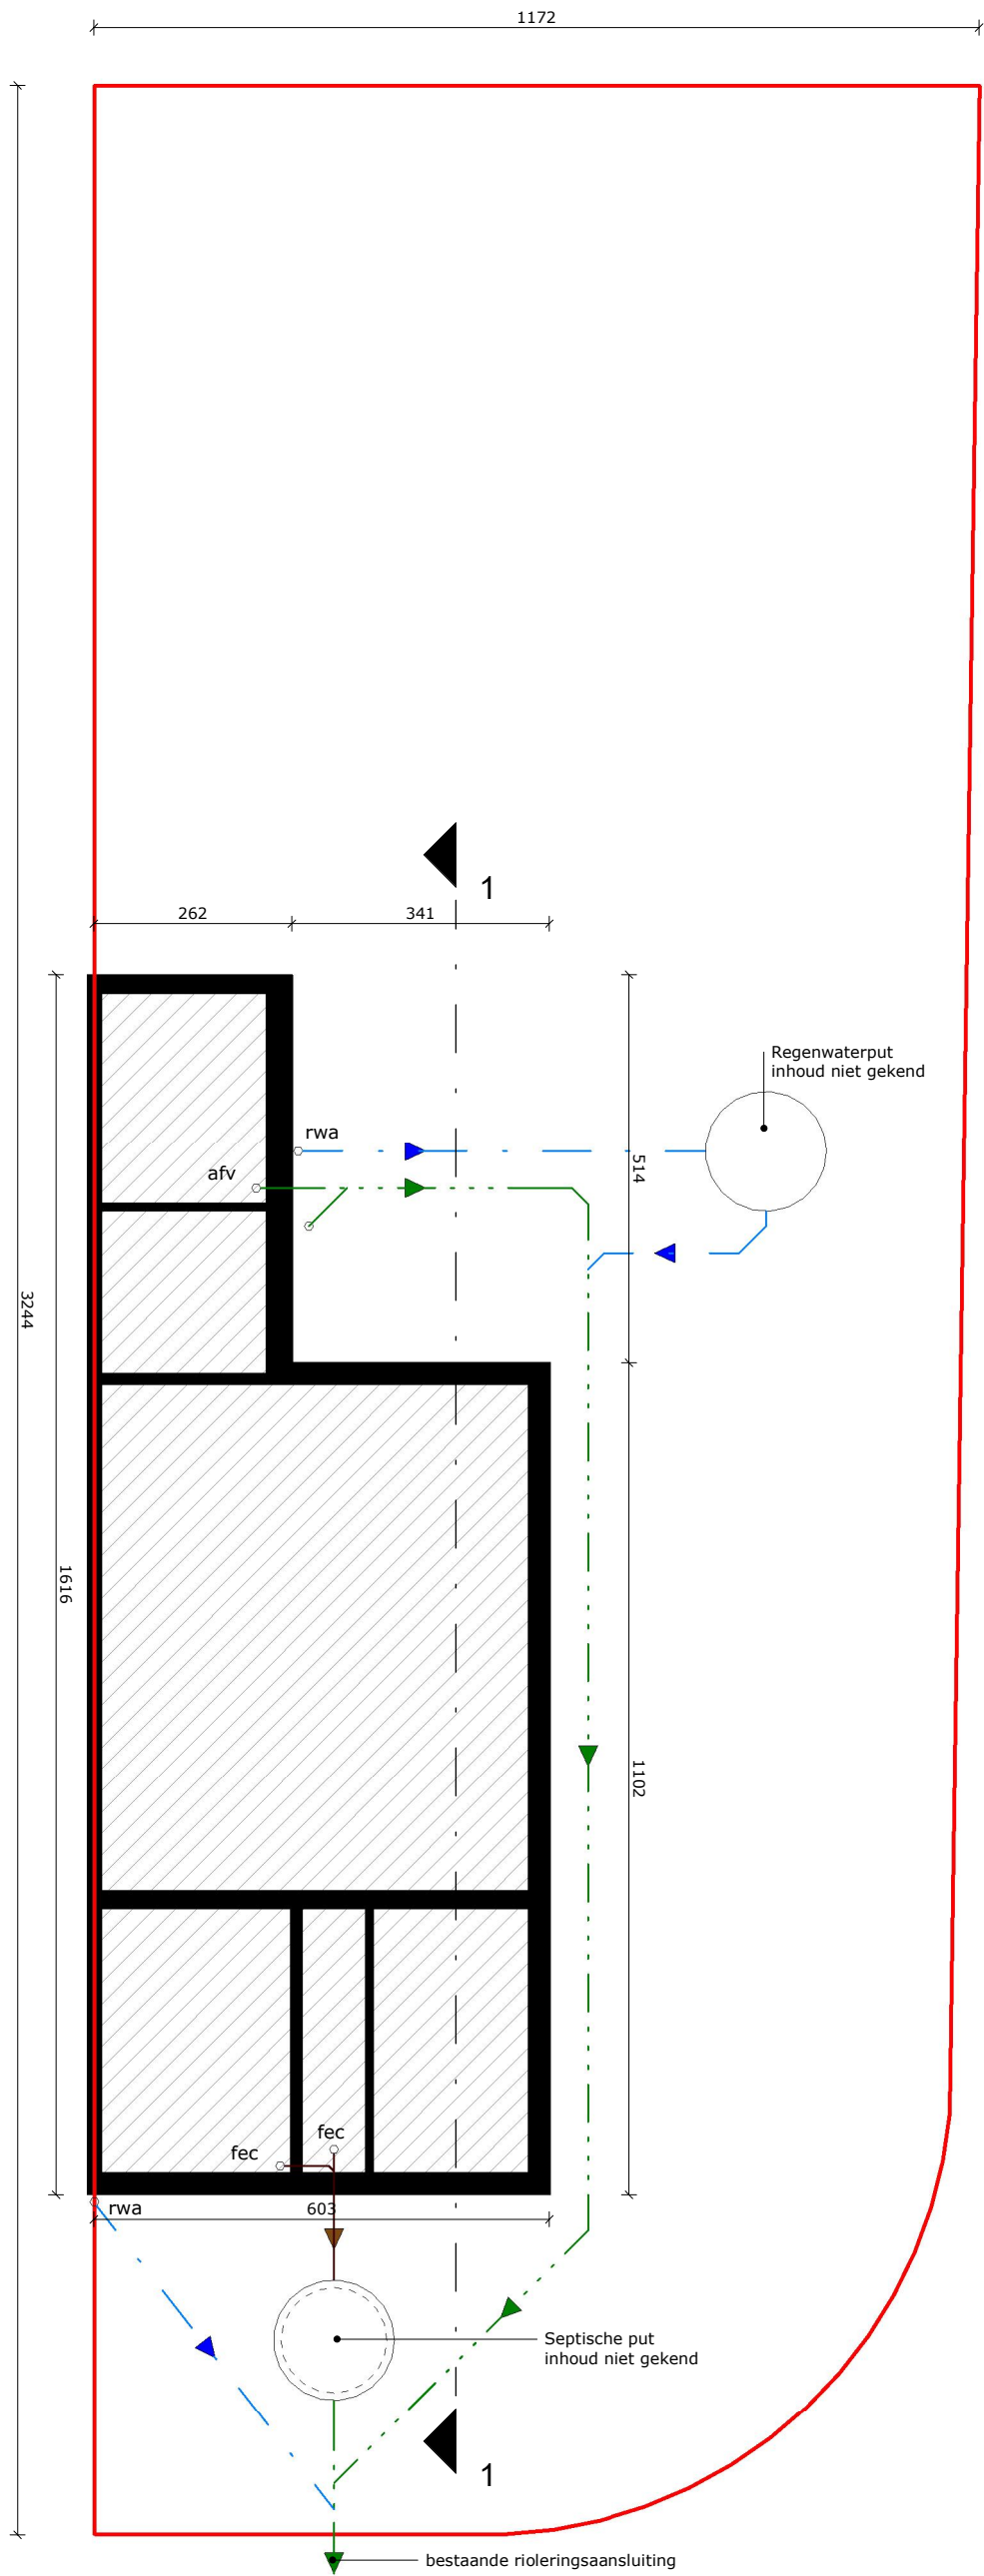

|   |                                                                                     |            |              |
|---|-------------------------------------------------------------------------------------|------------|--------------|
| <div>Bestaande Toestand - Riolerings- en funderingsplan -1</div> <div>&lt; R U I M &gt;<br/>architectuur bv</div> <div>Mathias Cosijns - Stijn Deneudt<br/>Sassevaartstraat 41/101, 9000 Gent<br/>0486 782647 stijn@ruim-architectuur.be</div> | Verbouwen en uitbreiden van een halfopen eengezinswoning                            |            |              |
|   | Voorontwerp                                                                         |            |              |
|   | Opdrachtgever: Mathias Bal en Nina Claes<br>Bouwplaats: Olmstraat 8 9030 Mariakerke |            |              |
|   | Datum                                                                               | 12-01-2023 | Schaal 1/100 |