


Legende materialen



te slopen
metselwerk



Bestaand
metselwerk

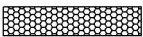


isolatie




nieuw
gevelmetselwerk




dragend
metselwerk

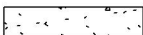

beton

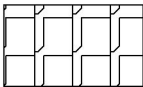

kleidakpannen

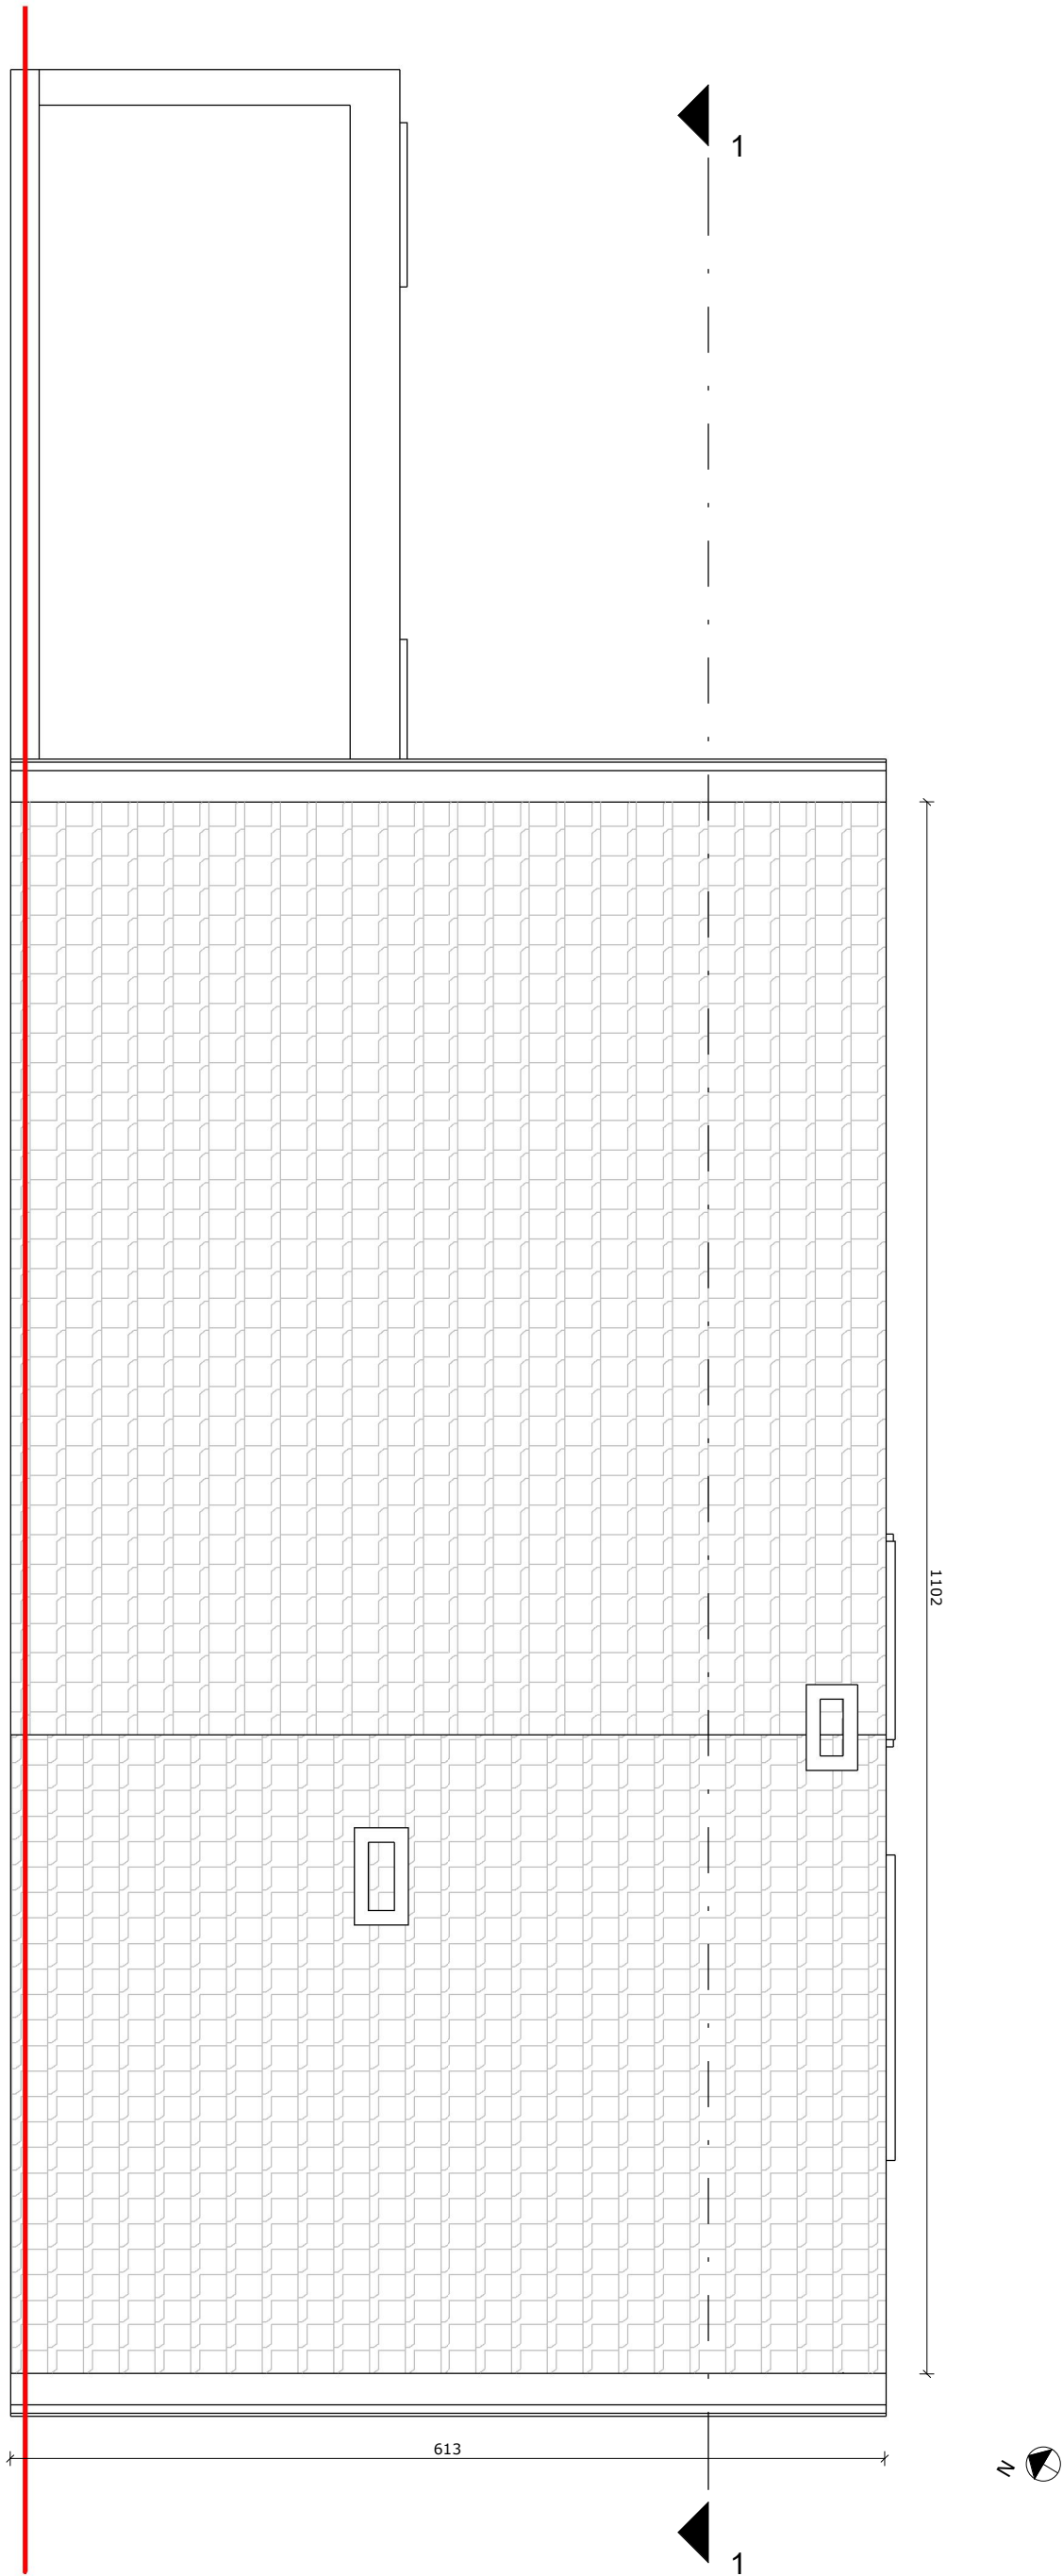

Bestaande Toestand - Dakplan < R U I M > architectuur bv Mathias Cosijns - Stijn Deneudt Sassevaartstraat 41/101, 9000 Gent 0486 782647 stijn@ruim-architectuur.be	Verbouwen en uitbreiden van een halfopen eengezinswoning		
	Voorontwerp		
	Opdrachtgever: Mathias Bal en Nina Claes Bouwplaats: Olmstraat 8 9030 Mariakerke		
	Datum	12-01-2023	Schaal 1/50