
 


Legende Lijntypes

Architectuur	
	onder
	boven
	gesloopt
	center
Omgeving	
	Perceelsgrens
	Omliggende percelen
	Te slopen
	Bebouwing
	Profiel buur
	Bestaande gemene muur
	Nieuwe gemene muur
Riolering	
	Regenwater
	Fecaalwater
	Avalwater
Ventilatie	
	Ventilatiekanalen

Alle nutsvoorzieningen aanwezig

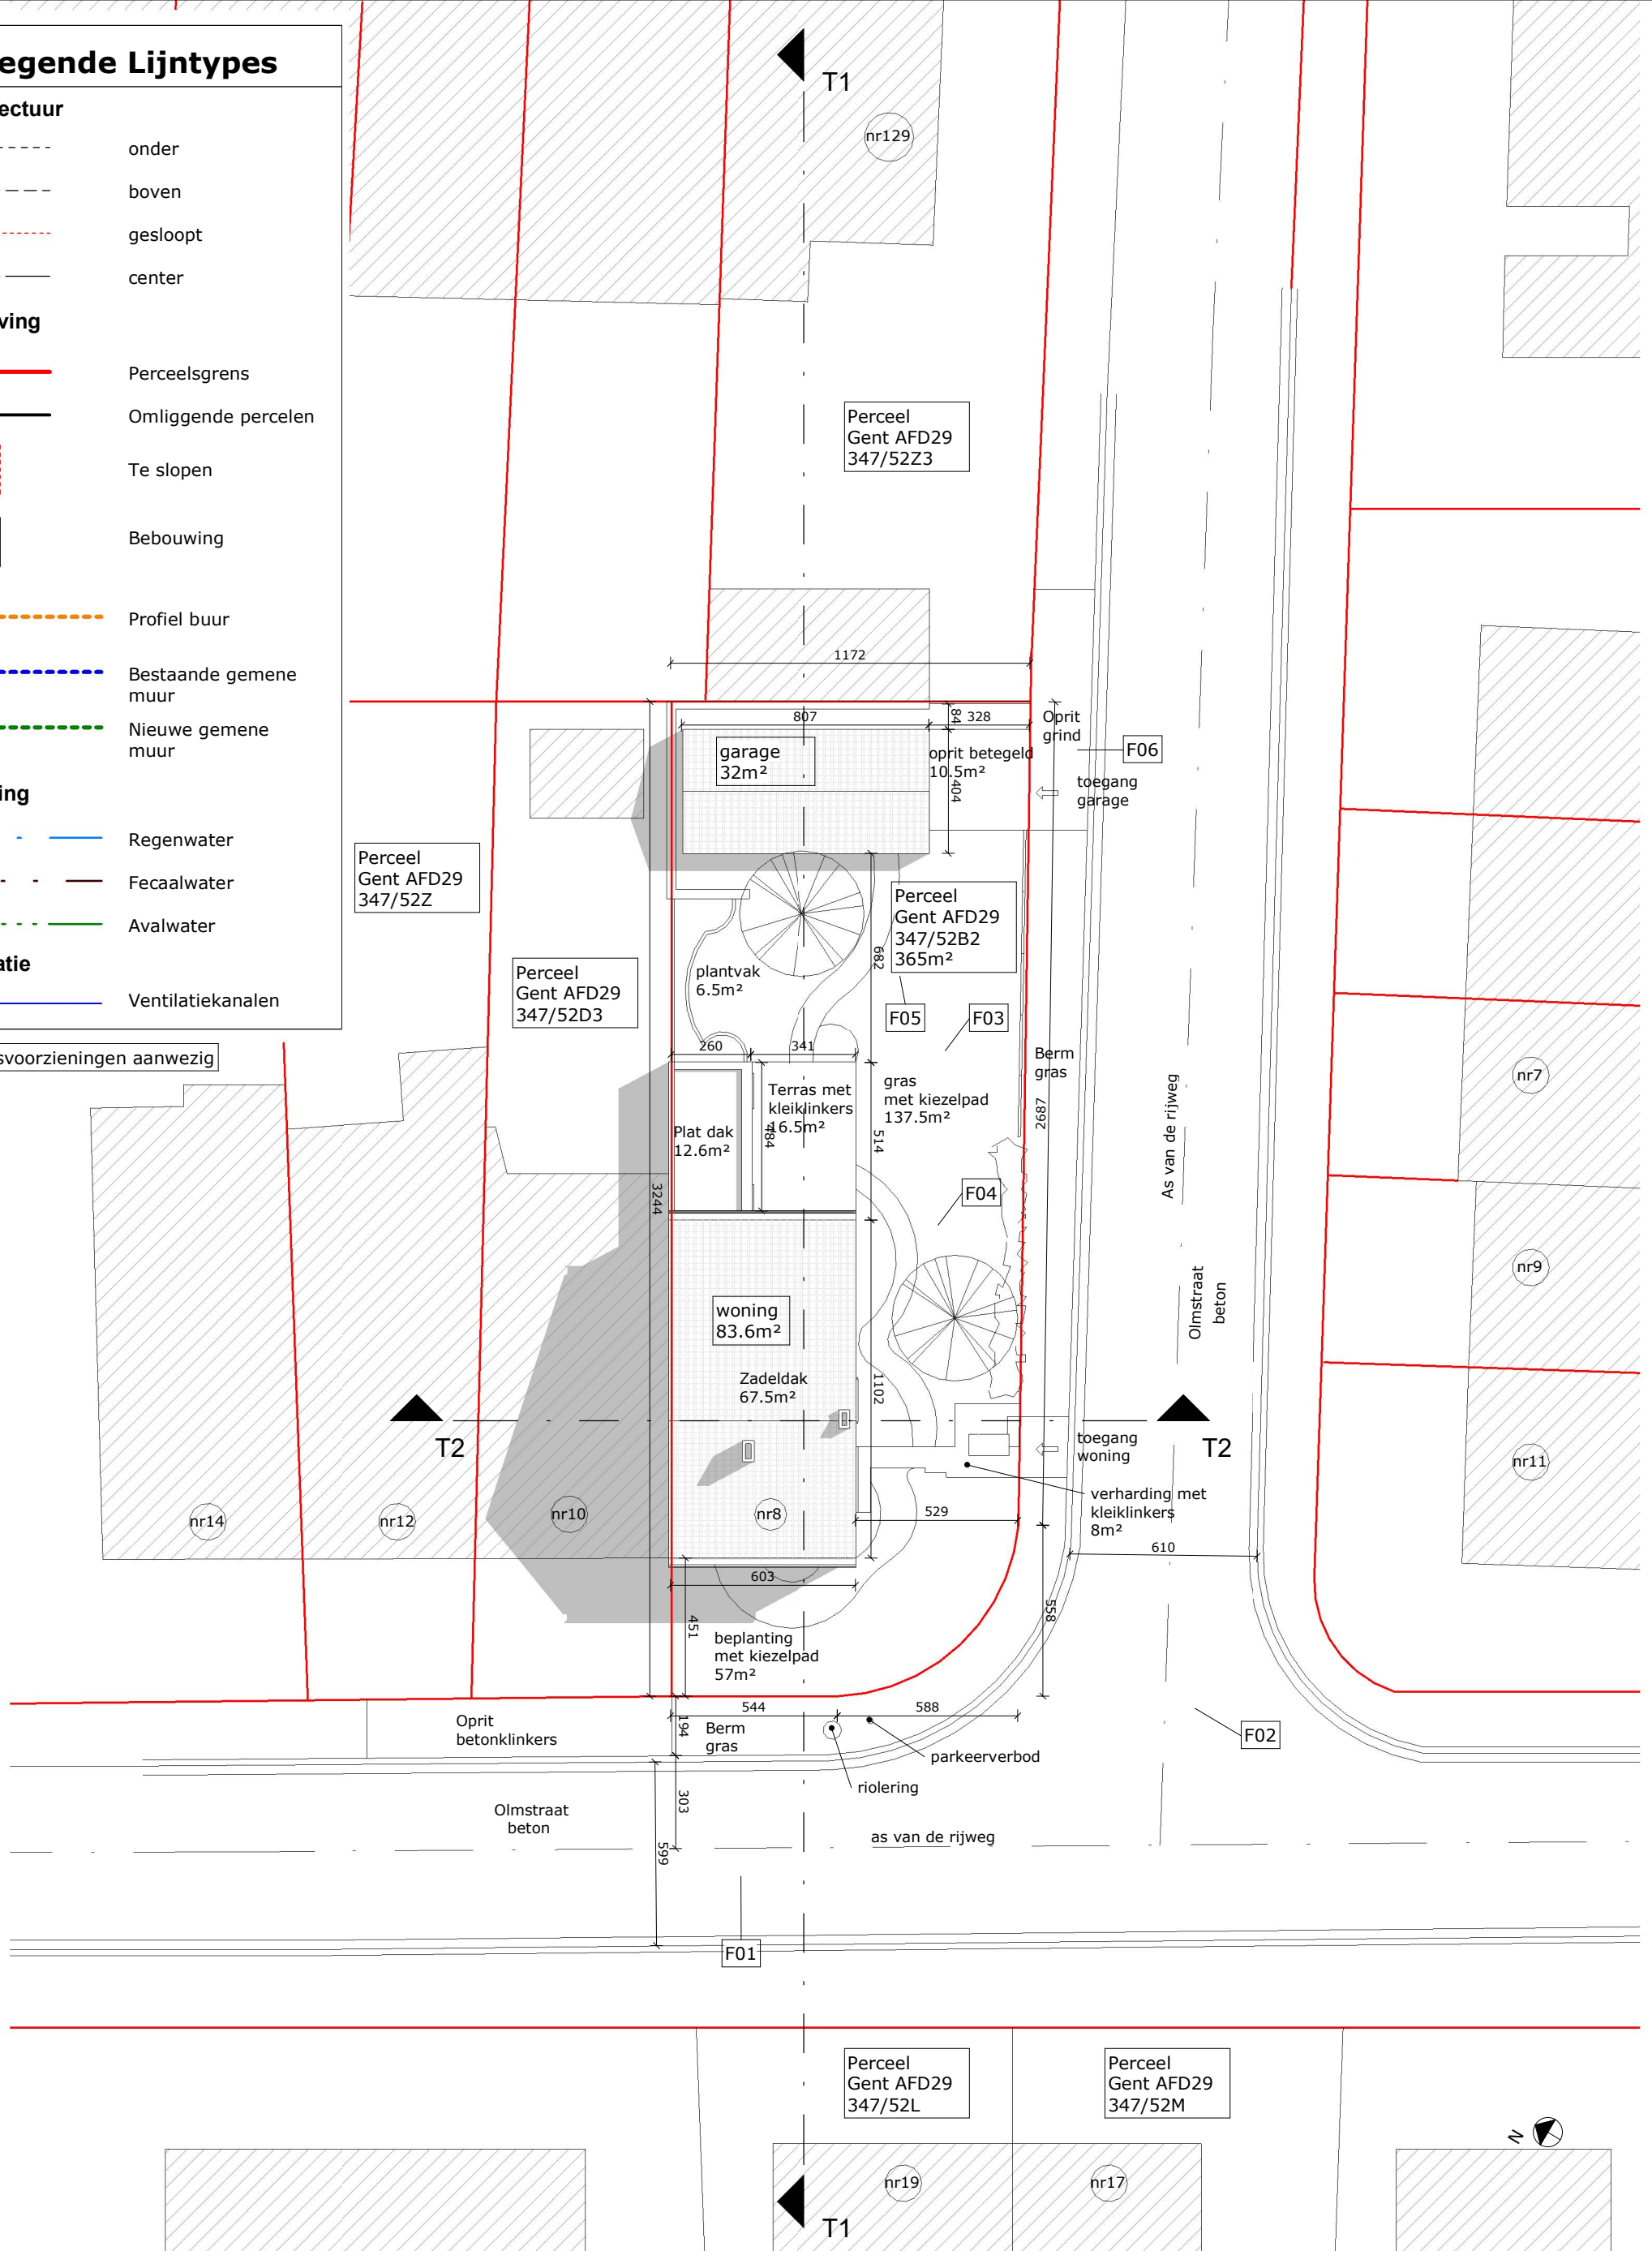

Bestaande Toestand - Inplantingsplan	Verbouwen en uitbreiden van een halfopen eengezinswoning		
< R U I M > architectuur bv Mathias Cosijns - Stijn Deneudt Sassevaartstraat 41/101, 9000 Gent 0486 782647 stijn@ruim-architectuur.be	Voorontwerp		
	Opdrachtgever: Mathias Bal en Nina Claes Bouwplaats: Olmstraat 8 9030 Mariakerke		
	Datum	12-01-2023	Schaal