


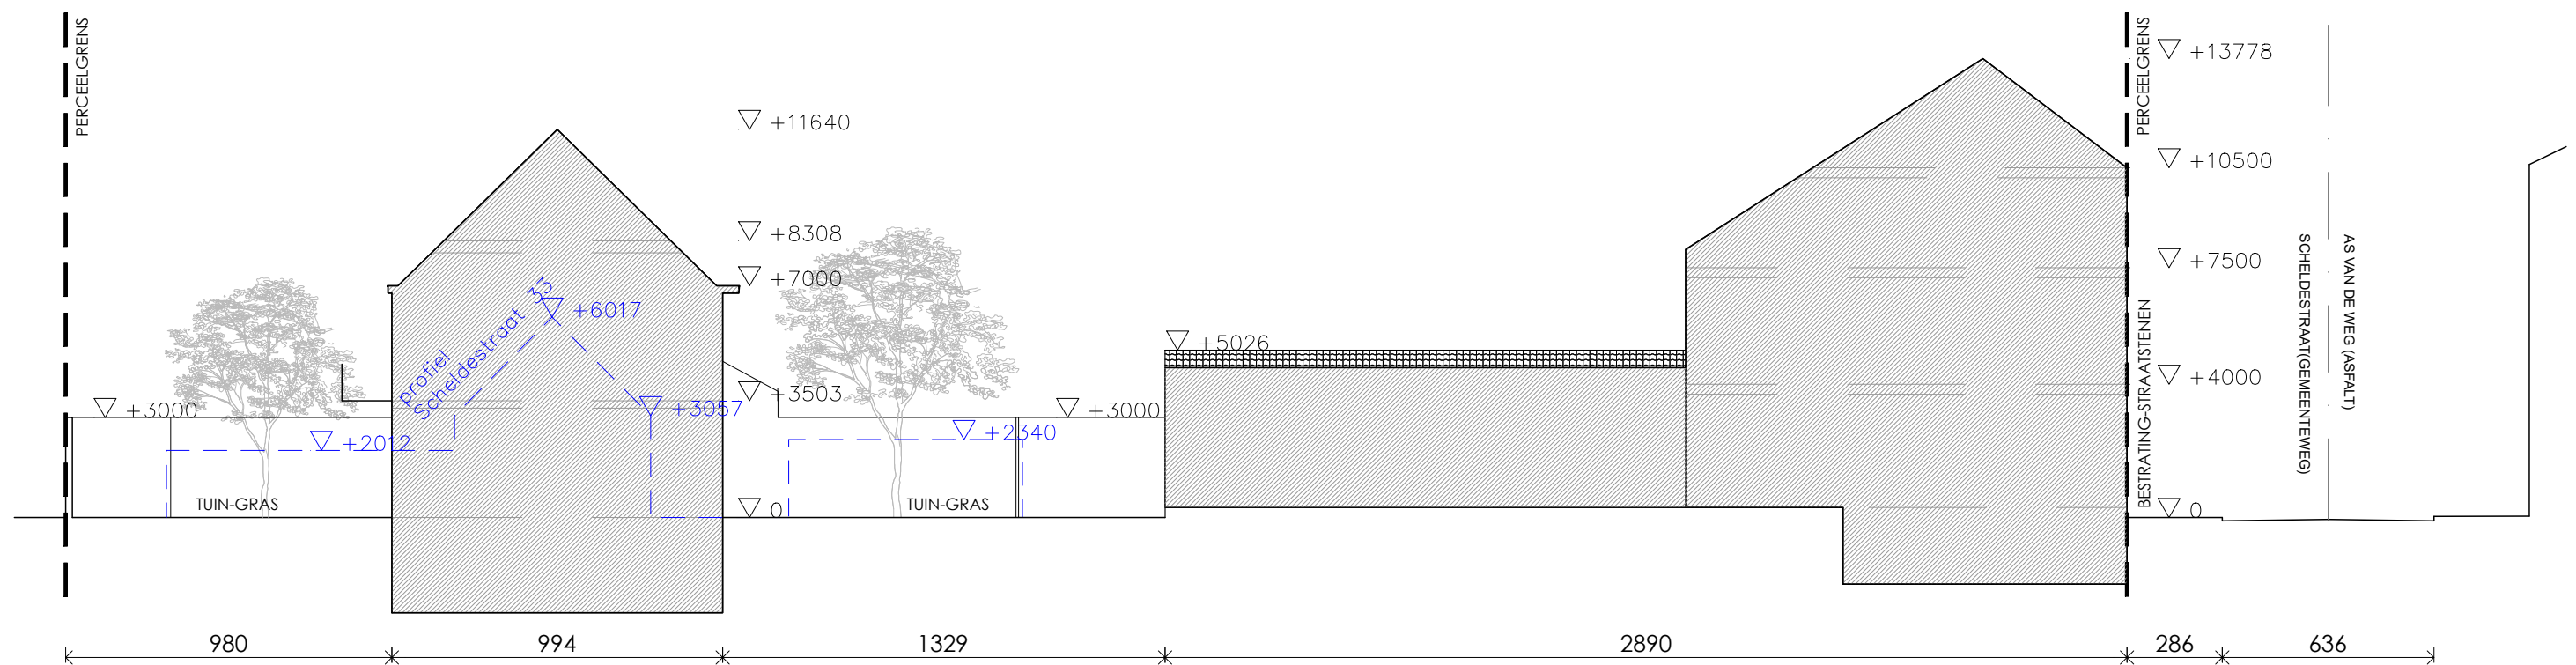

BA_Scheldestraat 23_T_N_01_Terreinprofiel nieuwe toestand
Scheldestraat 23 9000 Gent

31/01/2024
1/200

**ZIE BIJZONDERE
VOORWAARDE(N)**

NACU
ARCHITECTURE