


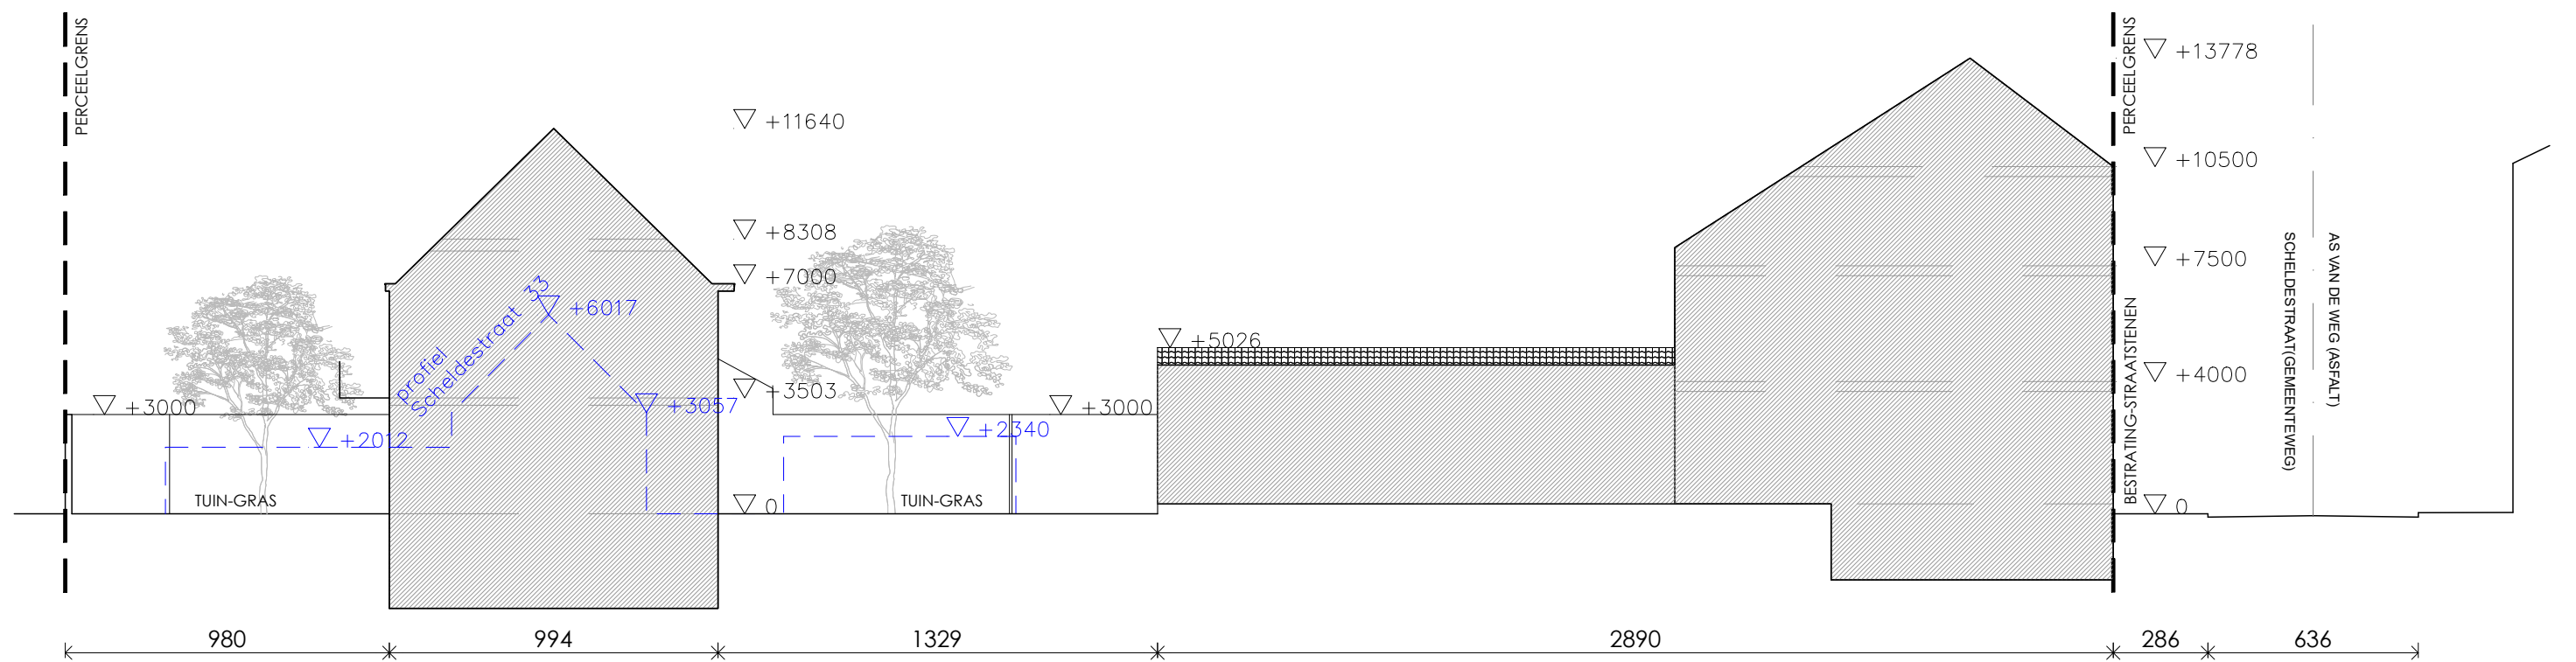

BA_Scheldestraat 23_T_B_01_Terreinprofiel bestaande toestand
Scheldestraat 23 9000 Gent

31/01/2024
 1/200