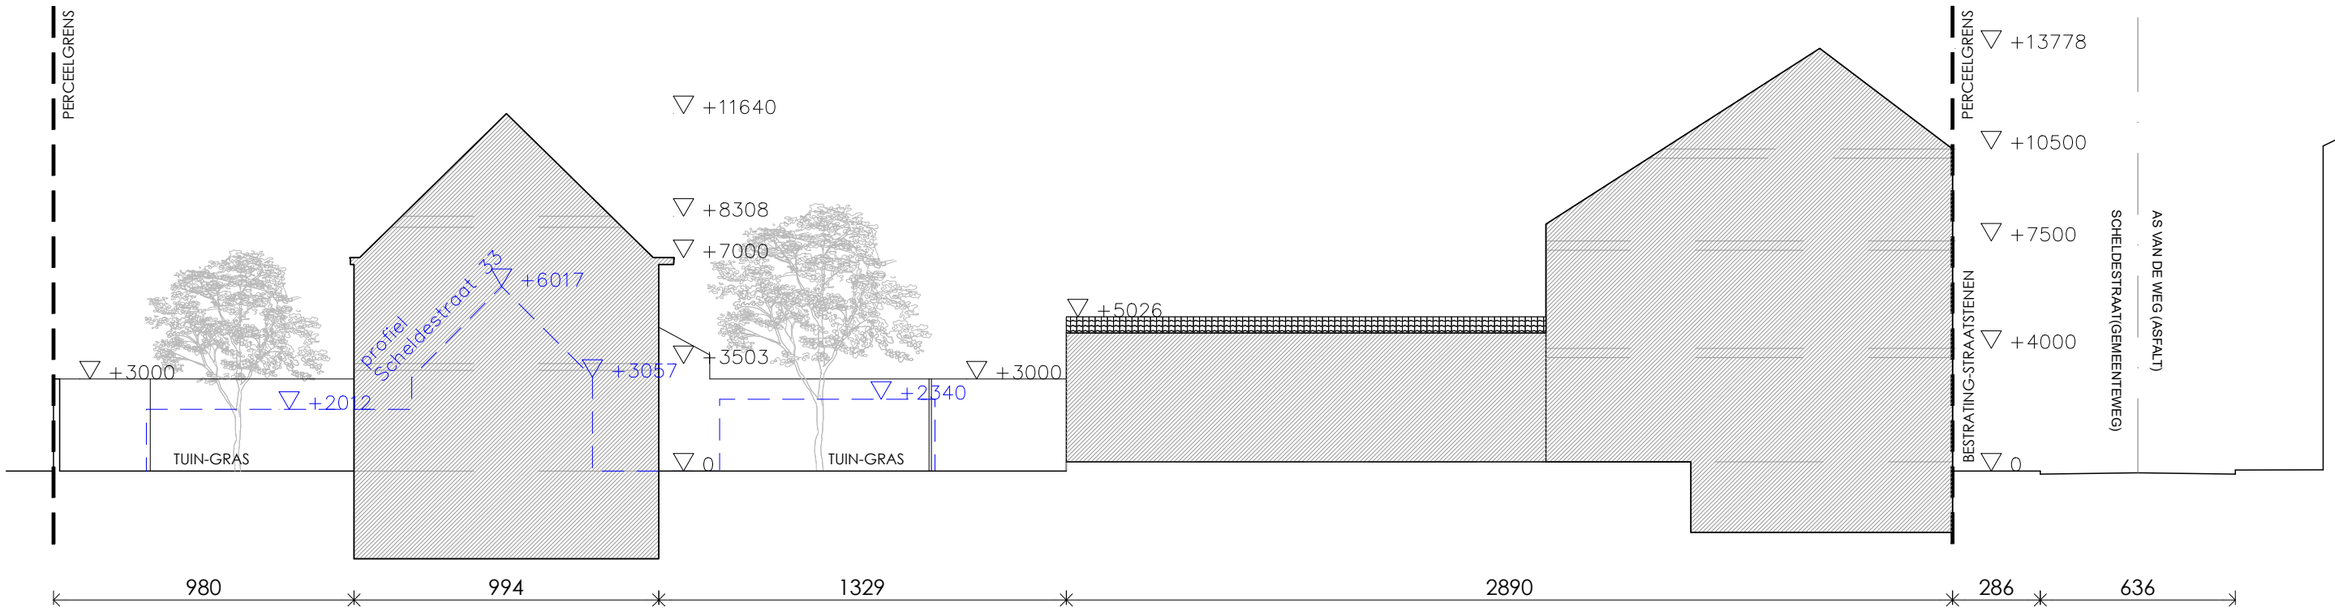

BA_Scheldestraat 23_T_V_01_Terreinprofiel vergunde toestand

Scheldestraat 23 9000 Gent

31/01/2024
1/200

NACU
ARCHITECTURE