


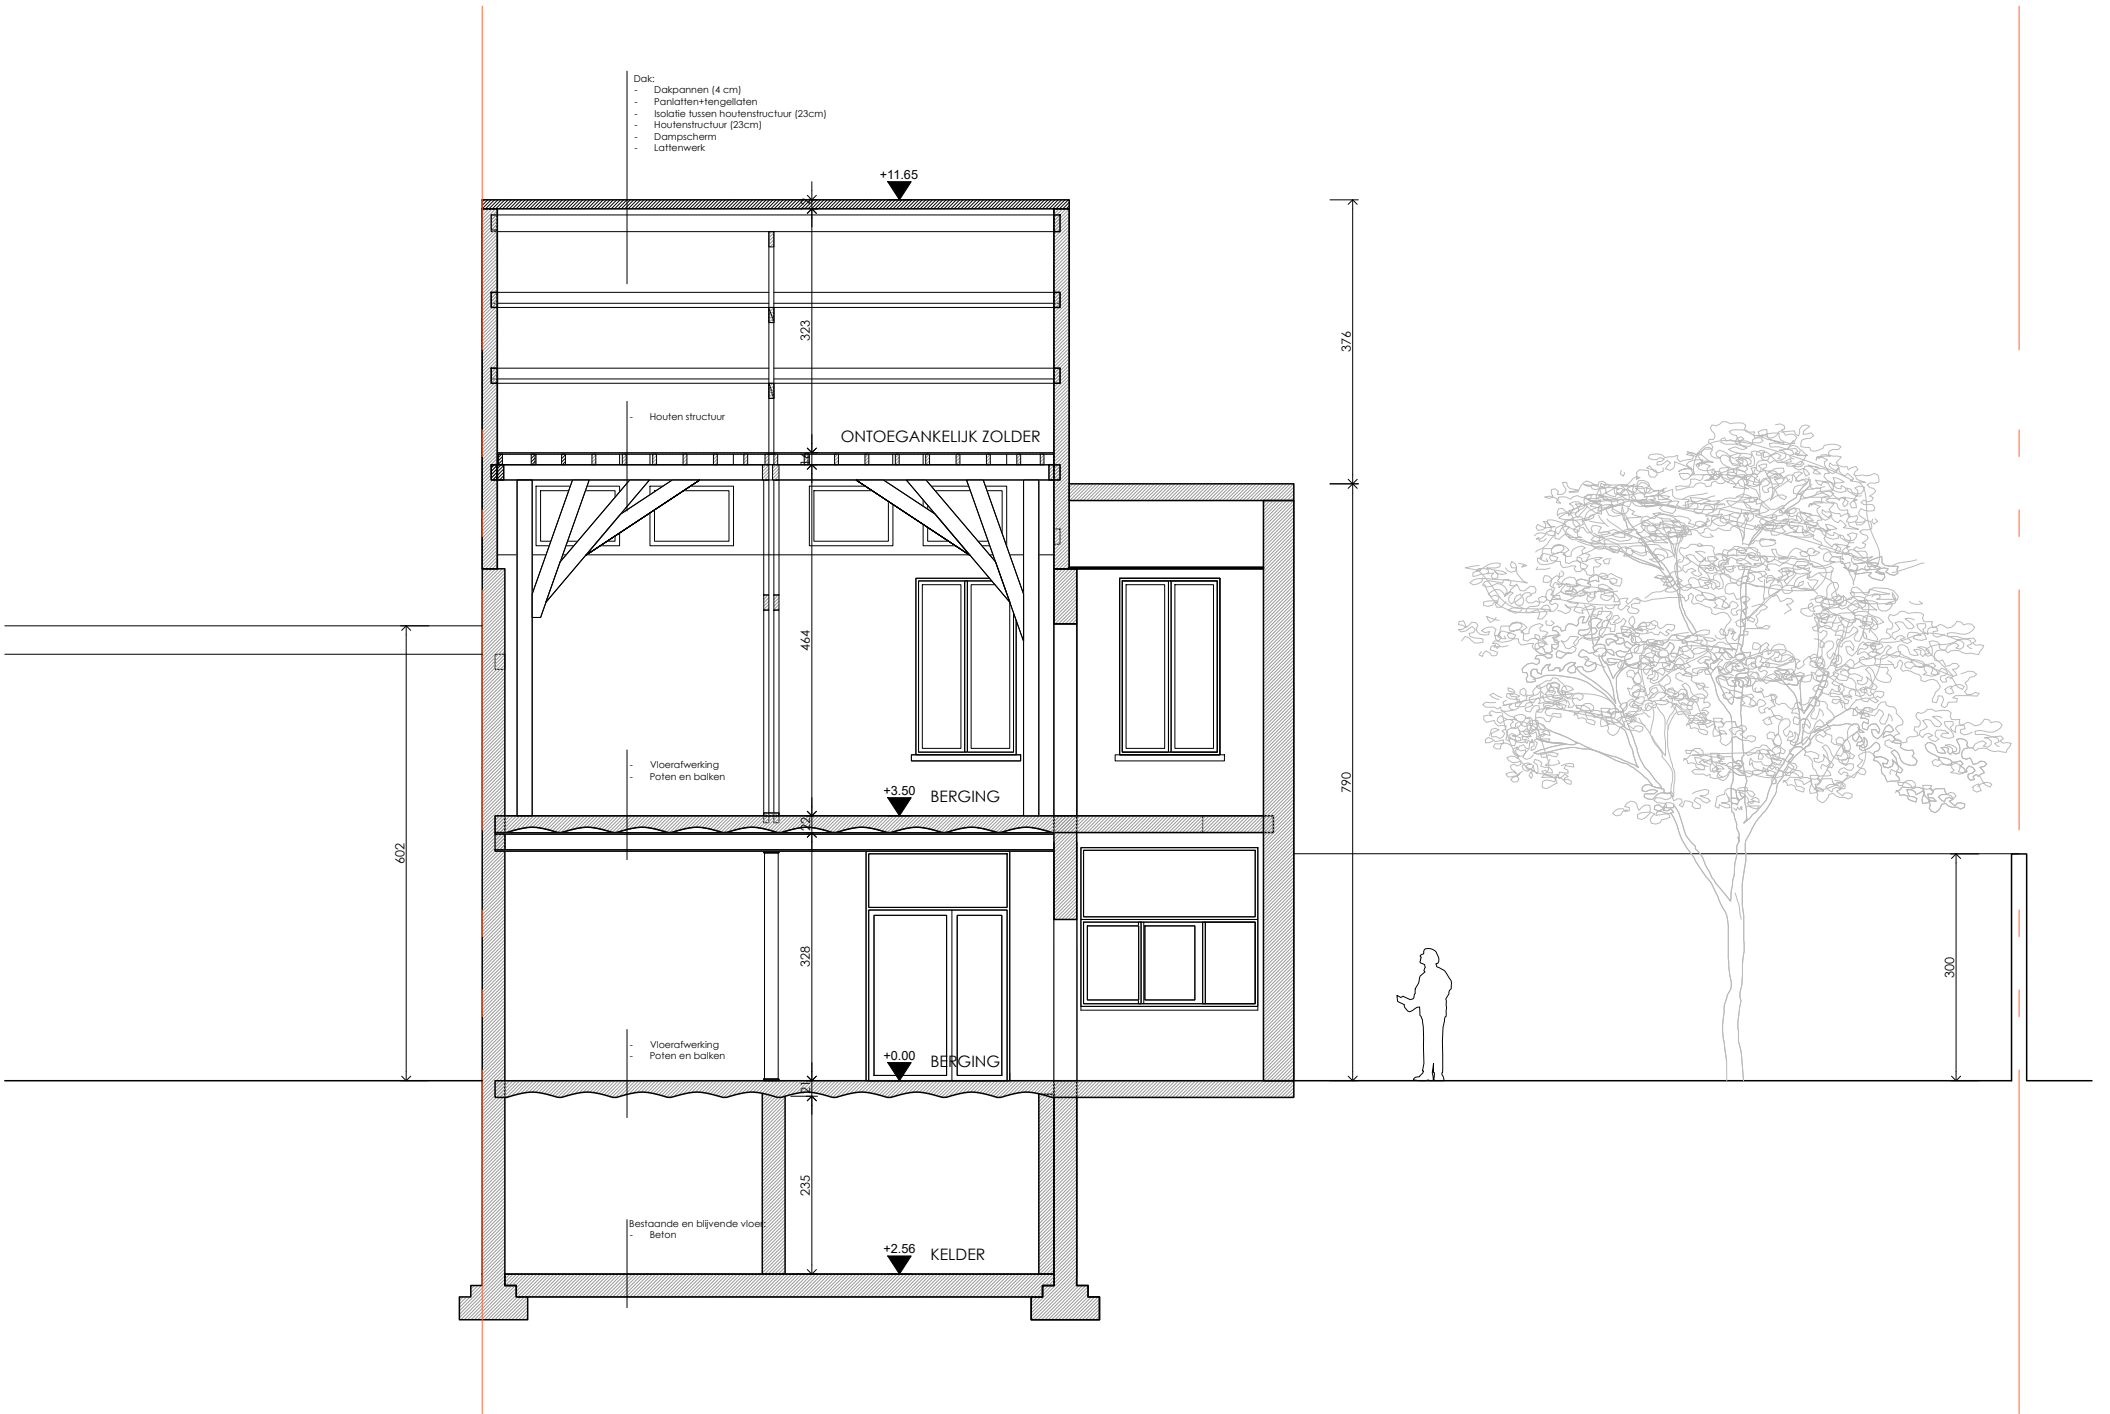

BA_Scheldestraat 23_S_B_01_Doorsnede bestaande toestand
Scheldestraat 23 9000 Gent