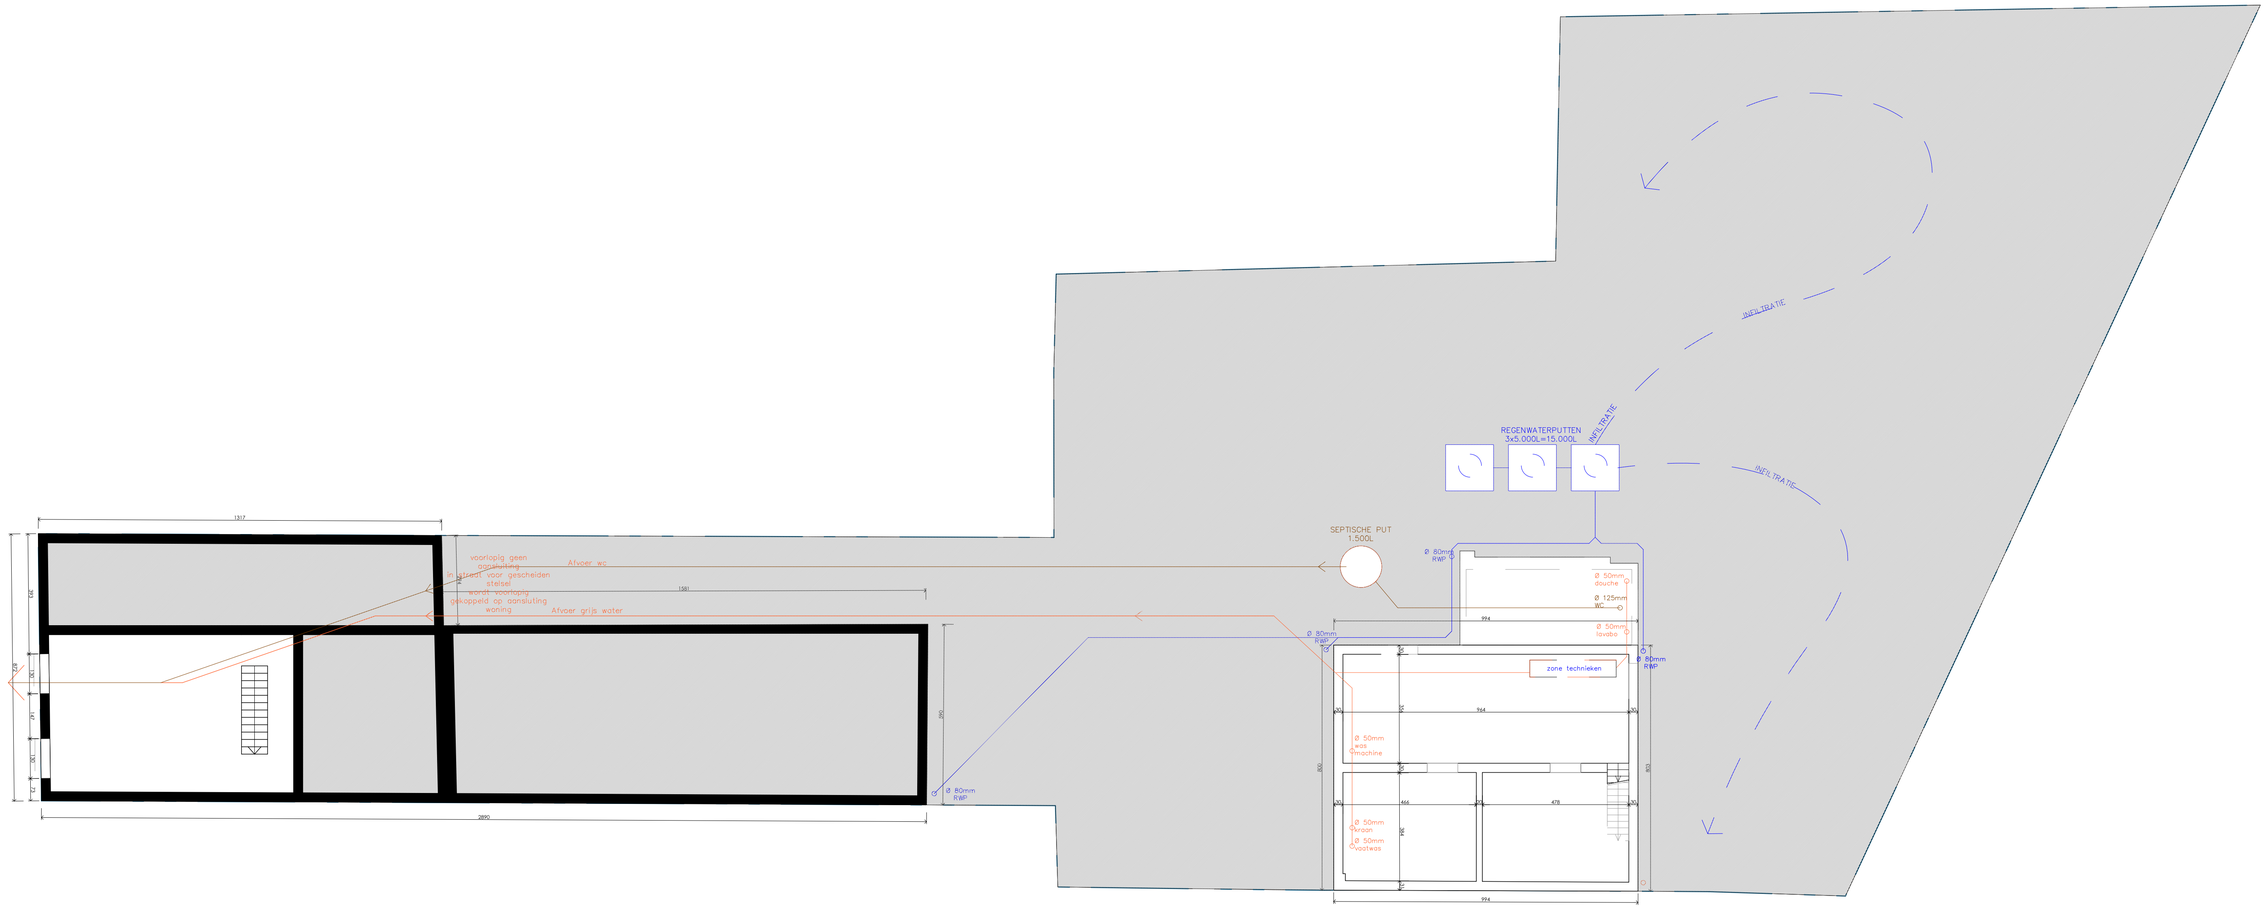

BA_Scheldestraat 23_P_B_04_Kelder en riolering bestaande toestand

Scheldestraat 23 9000 Gent

31/01/2024
1/100

NACU
ARCHITECTURE