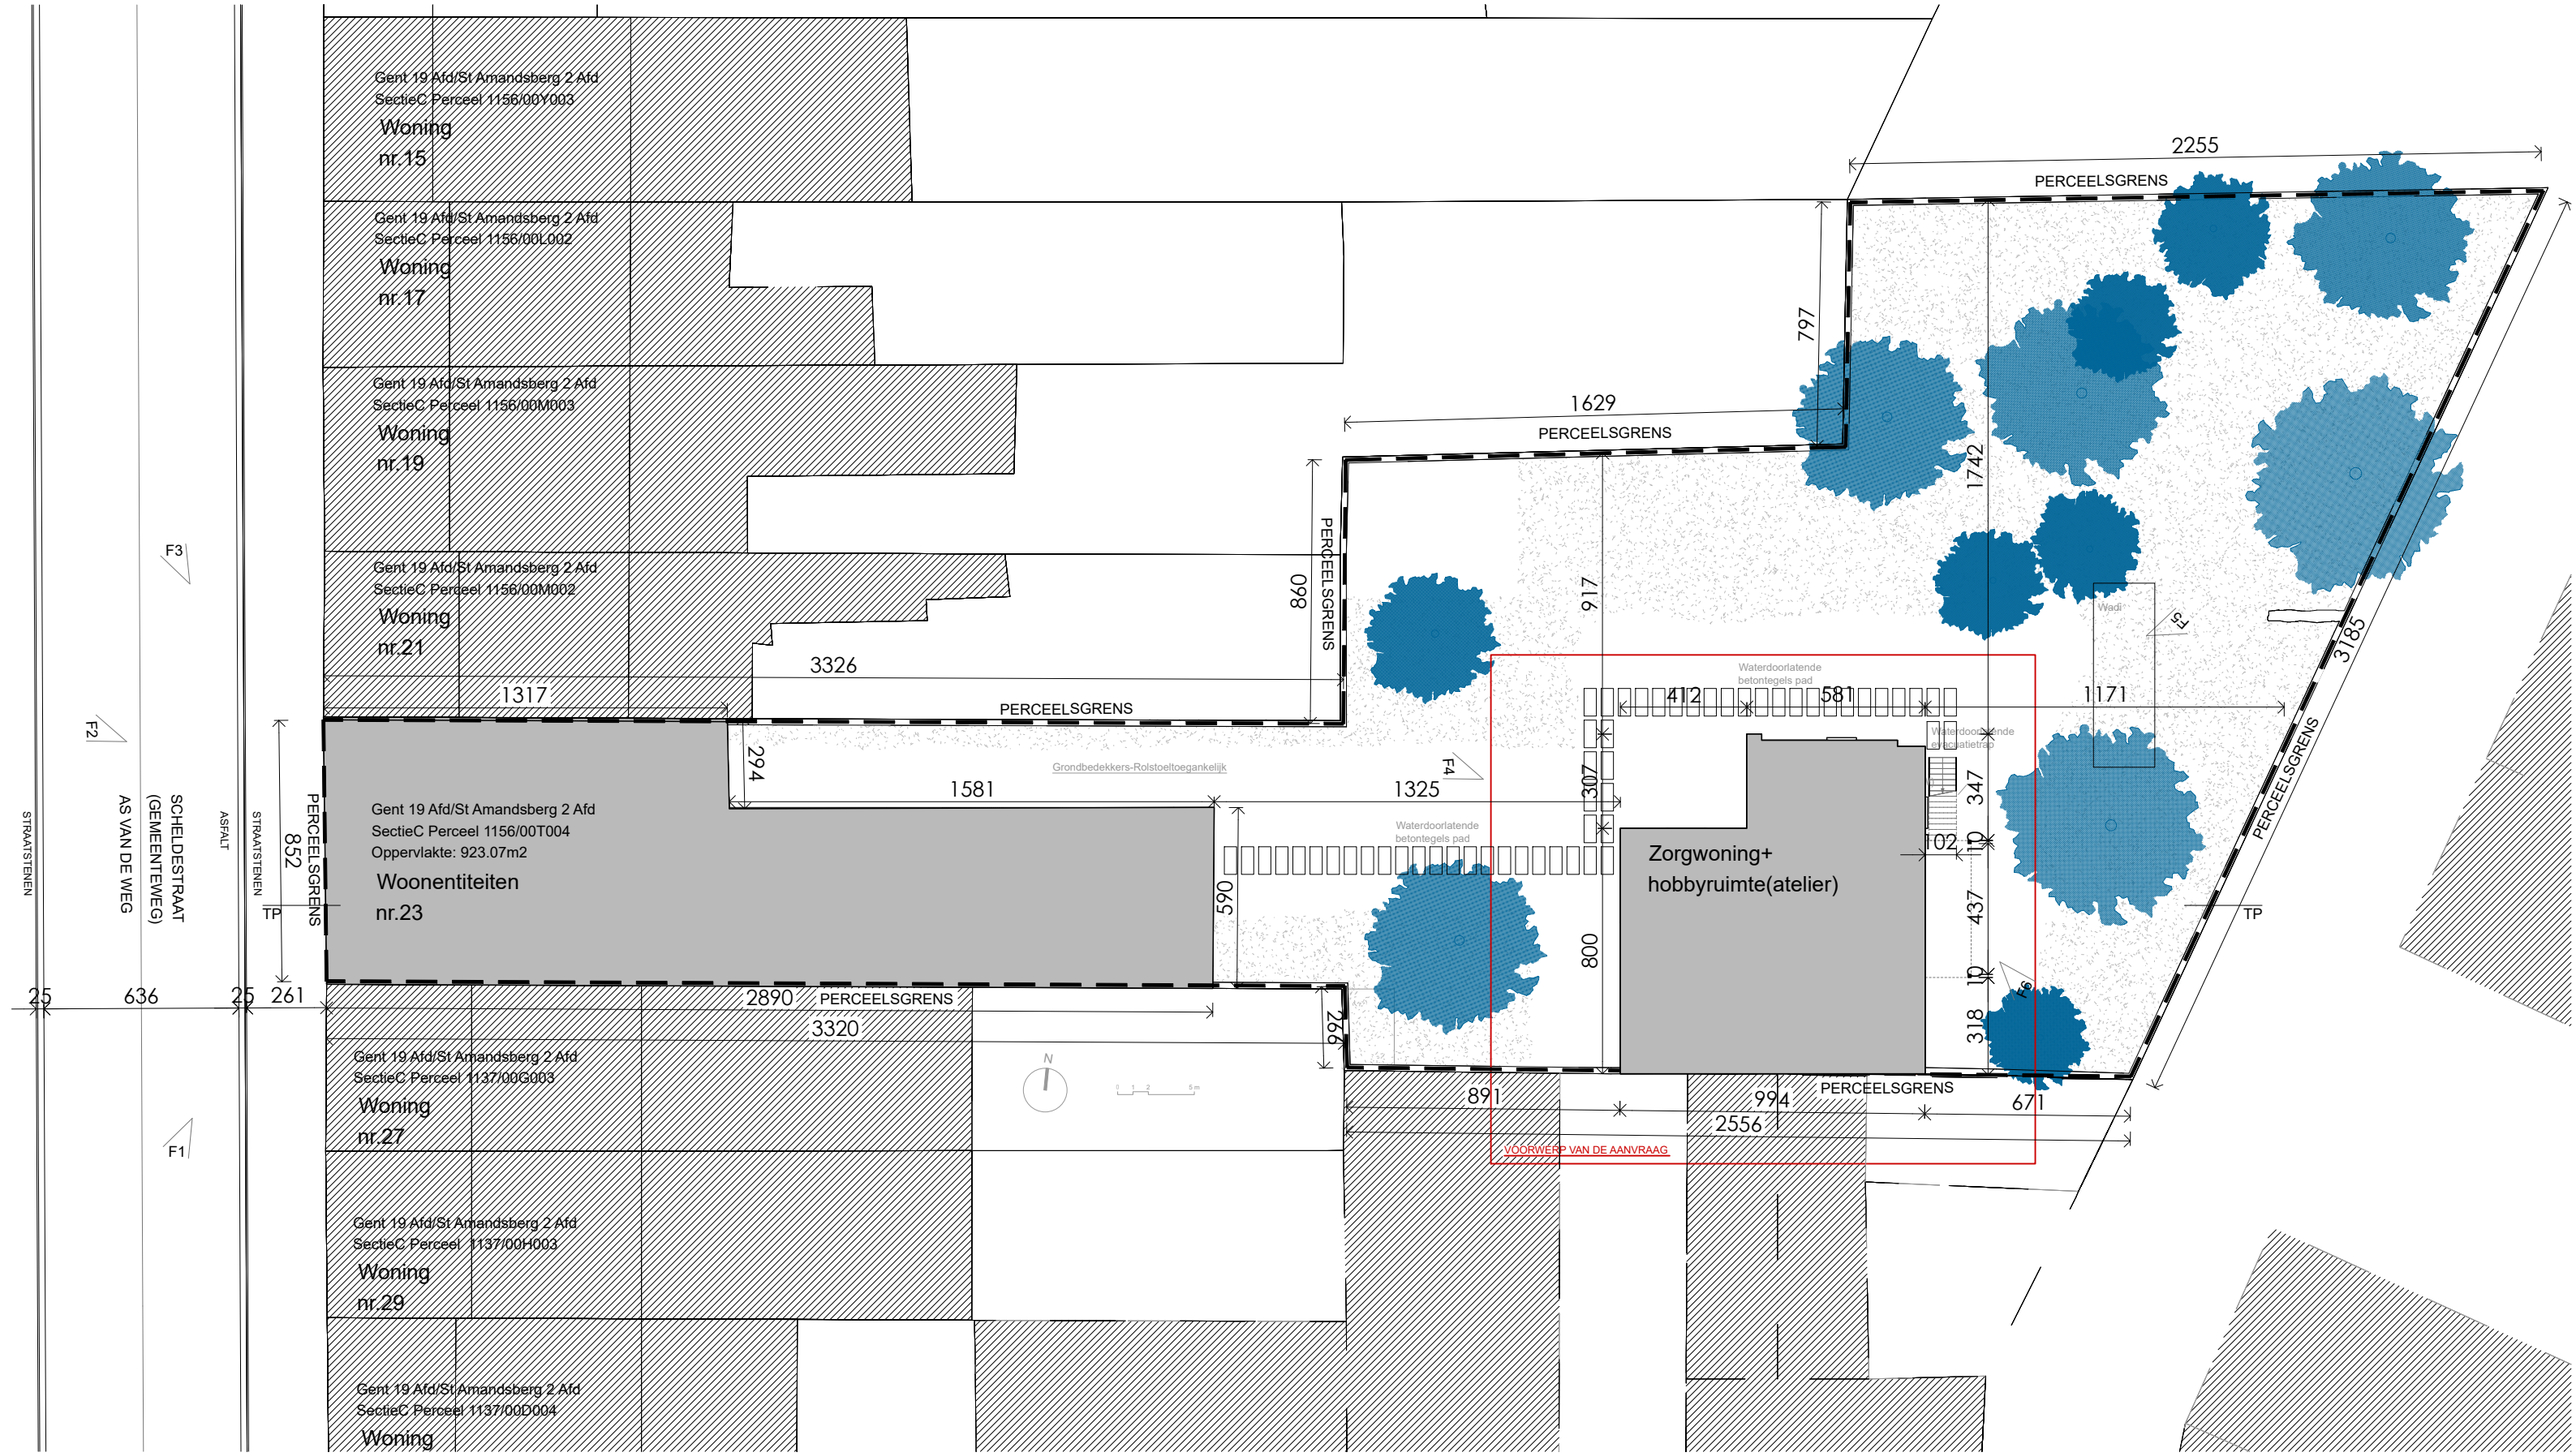

BA_Scheldestraat 23_I_N_01_Inplantingsplan nieuwe toestand

Scheldestraat 23 9000 Gent

31/01/2024
1/200

ZIE BIJZONDERE VOORWAARDE(N)

NACU
ARCHITECTURE