


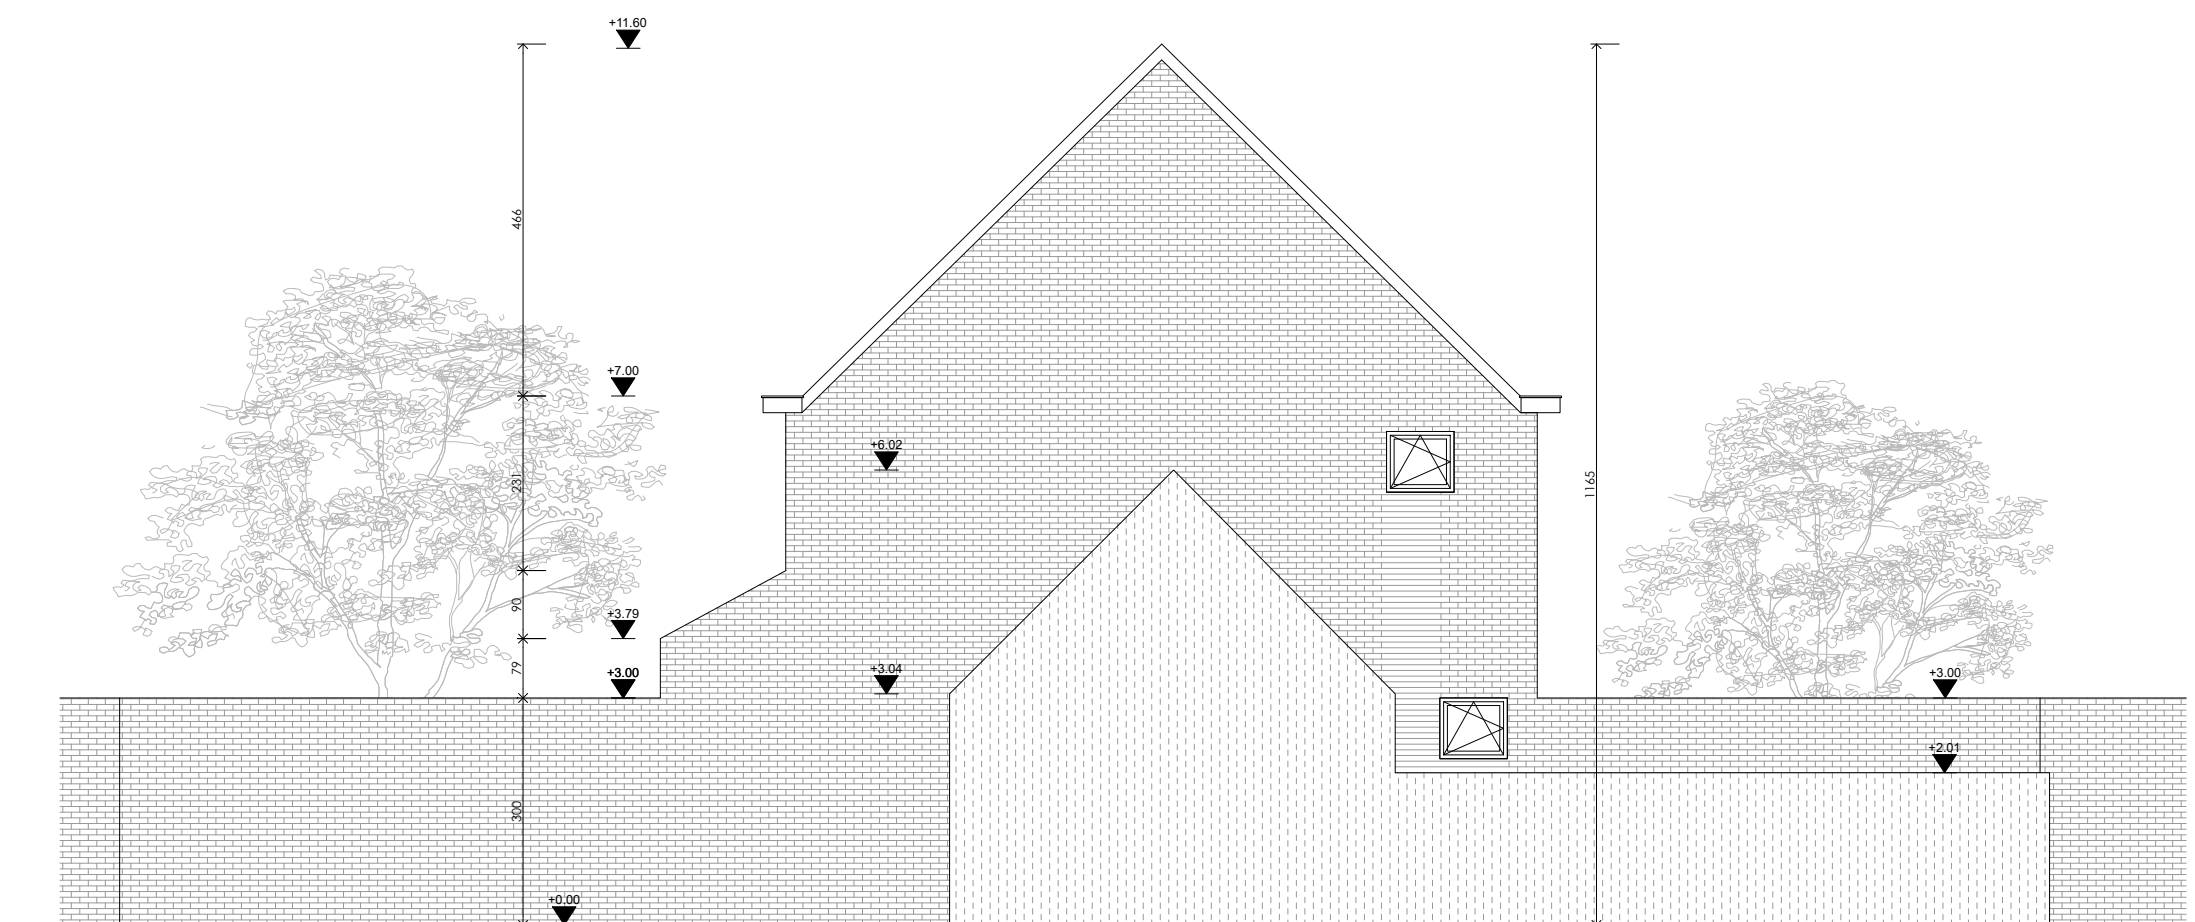

BA_Scheldestraat 23_G_B_04_Rechter zijgevel bestaande toestand
Scheldestraat 23 9000 Gent

31/01/2024
1/100

NACU
ARCHITECTURE