


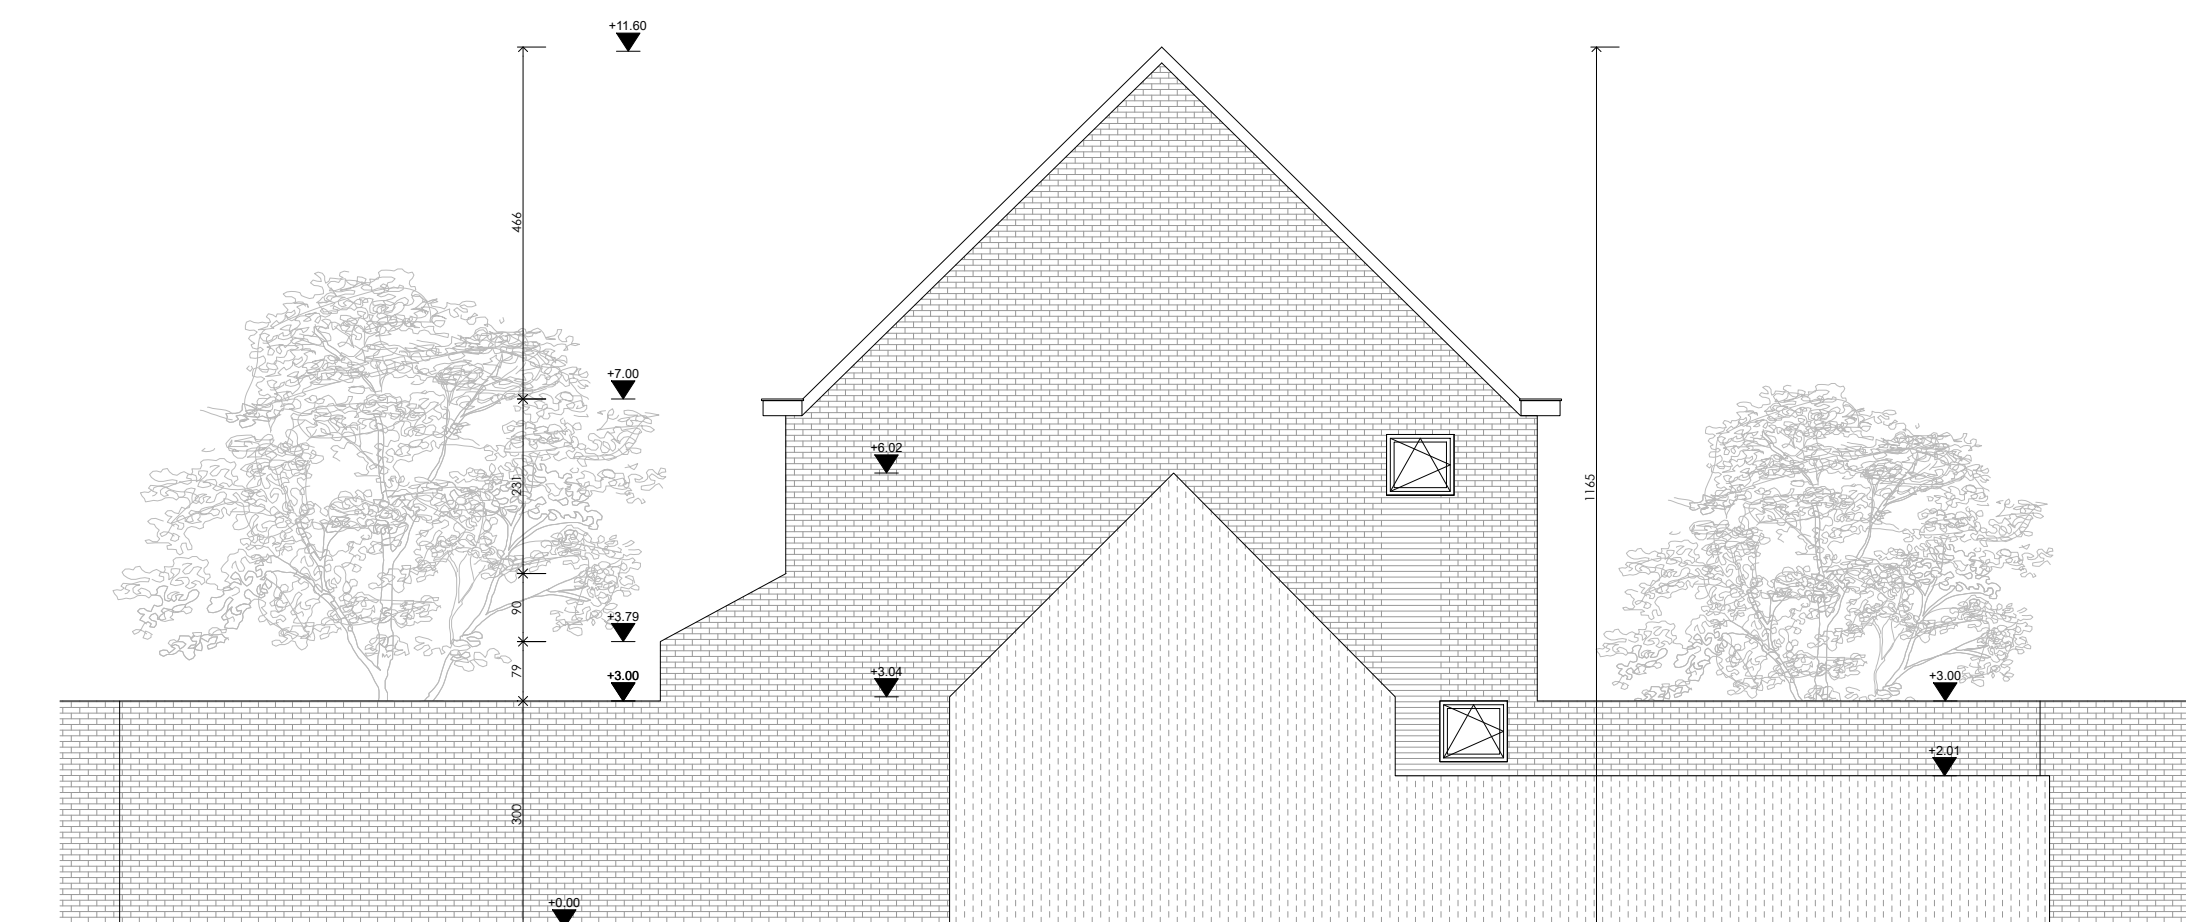

BA_Scheldestraat 23_G_N_04_Rechter zijgevel nieuwe toestand
Scheldestraat 23 9000 Gent

31/01/2024
1/100

**ZIE BIJZONDERE
VOORWAARDE(N)**

NACU
ARCHITECTURE