


GEVEL ZUID
bestaande toestand
schaal 1/50

5 m

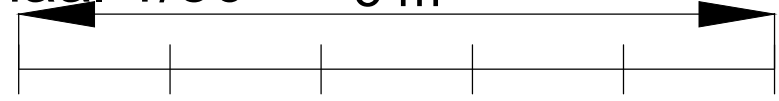

17.55

15.40

13.71

10.00

bestaand parement te
verwijderen

